

Vereinfachte Änderung des Bebauungsplanes „Alsdorf I“


Land : Rheinland - Pfalz
 Regierungsbezirk : Koblenz
 Kreis : Altenkirchen / Ww.
 Verbandsgemeinde : Betzdorf / Sieg
 Gemeinde : Alsdorf

Lageplan Maßstab 1:1000

zur vereinfachten Änderung des Bebauungsplanes nach
 § 13 des Bundesbaugesetzes.

Die Änderung betrifft die Parzellen 343/1, 343/2 und
 343/3, (früher 343), in der Flur 6 der Gemarkung Alsdorf.

Planzeichenerklärung :

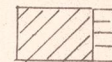	Baulinie		Baugrenze
	Überbaubare Fläche		Vorh. Bebauung
I	Zahl der Vollgeschosse	0	Offene Bauweise
	Firstrichtungsangabe	30-45°	Angabe der Dachneigung
	Verkehrsfläche		Grünfläche


max 3WE

Aufgestellt :

Betzdorf, den 10. November 1983
 Verbandsgemeindebauamt Betzdorf

Alsdorf, den . November 1983
 Gemeinde Alsdorf

Ortsbürgermeister

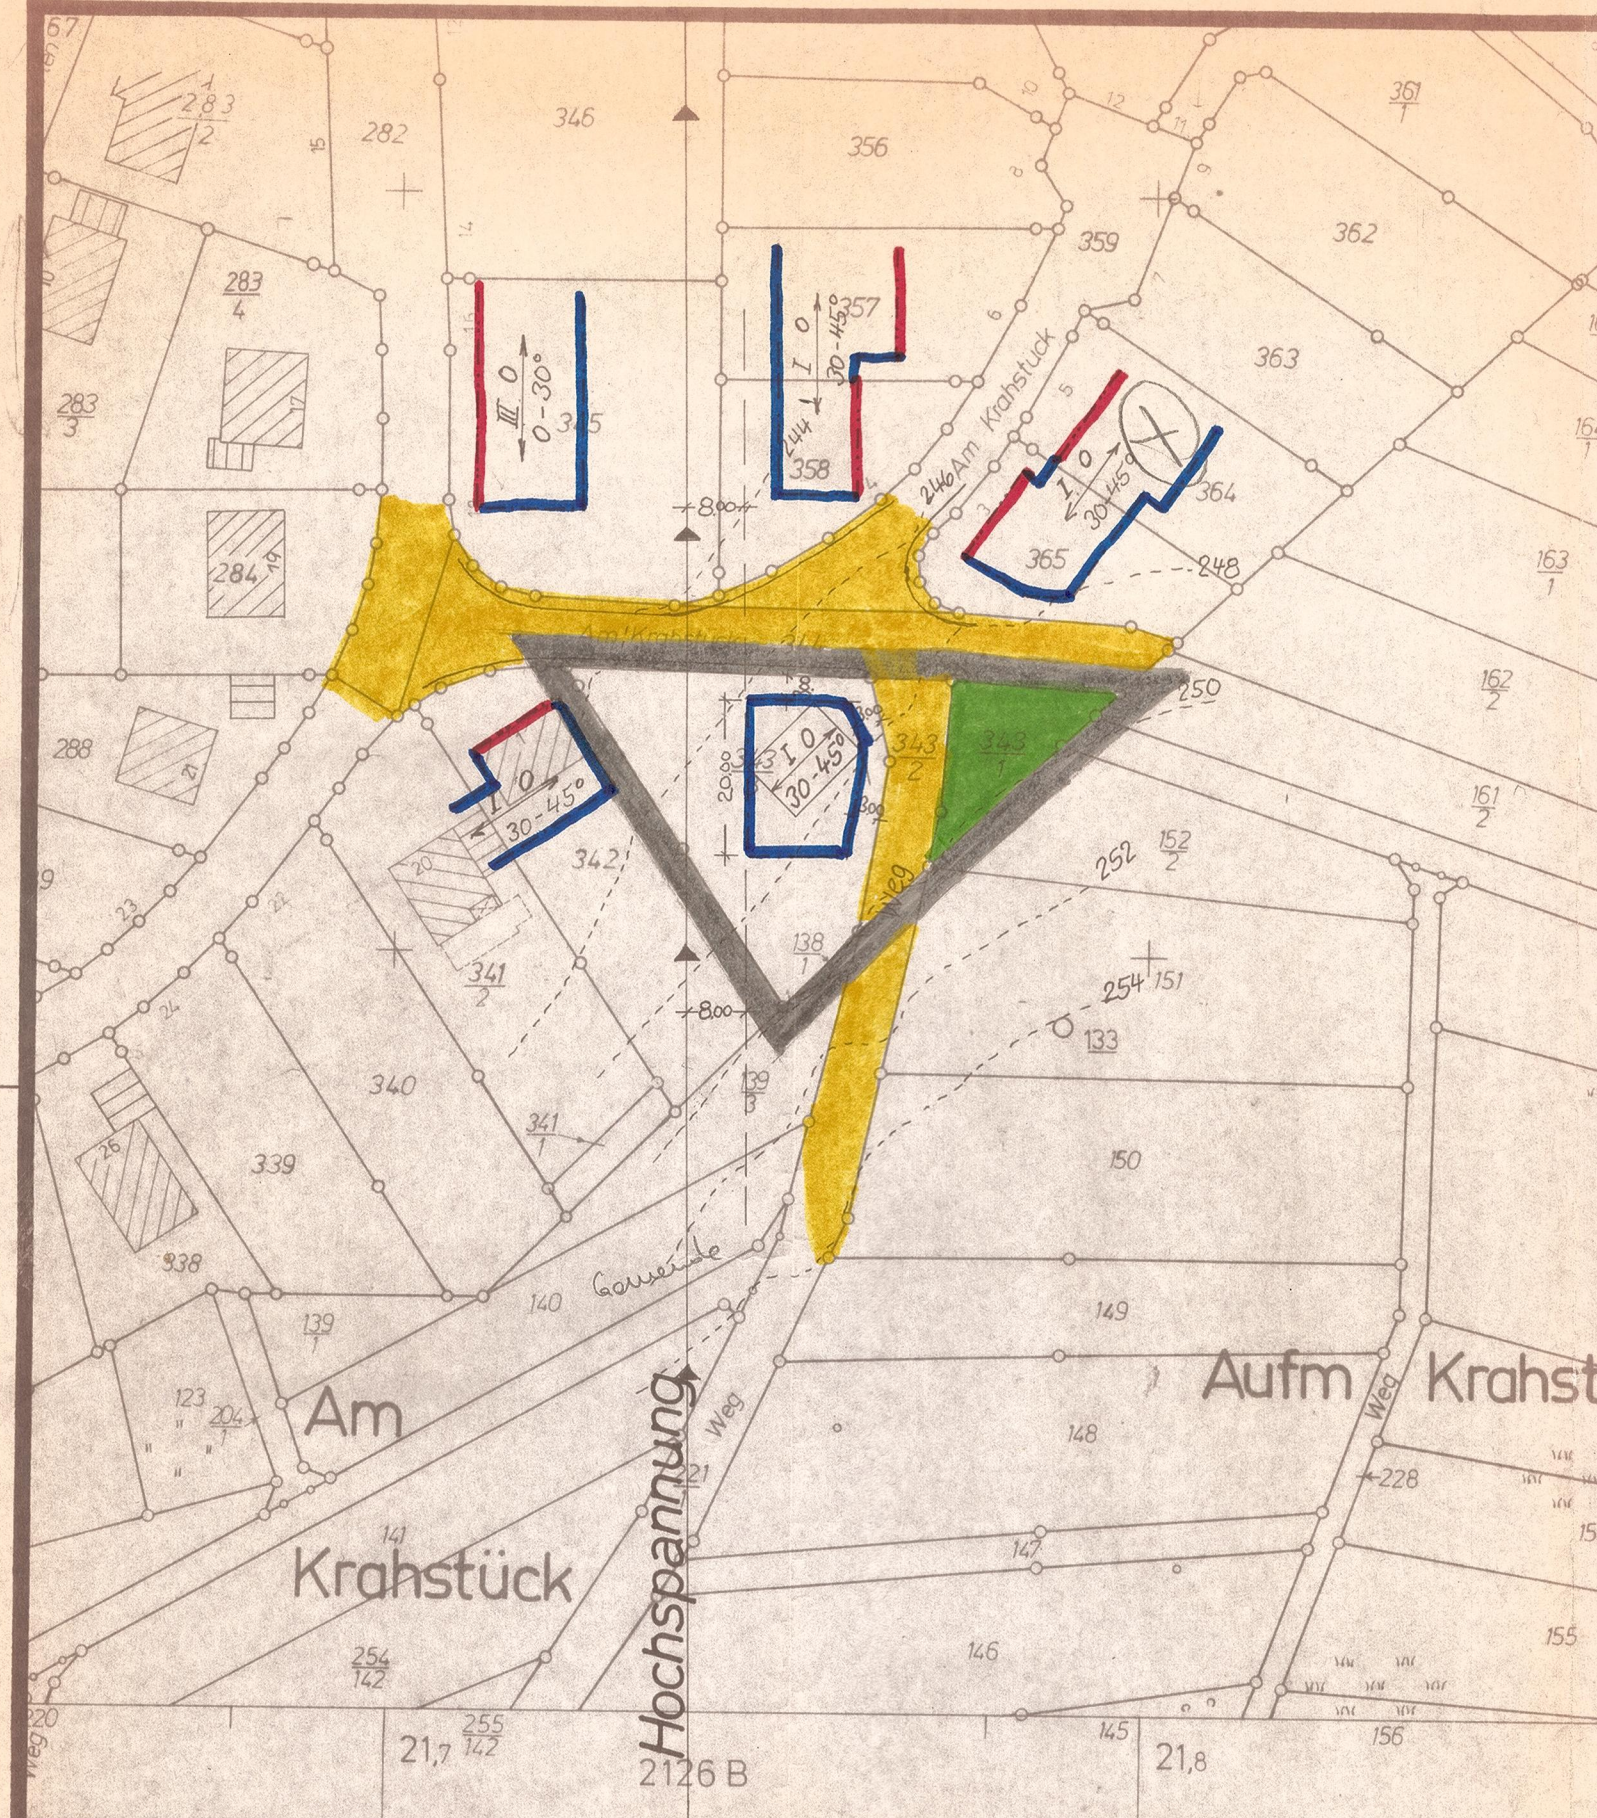

1:1000

Hergestellt im Jahre 1976

Katasteramt Betzdorf

Vervielfältigung nicht gestattet

in der Deutschen
 Karte 1:5000

Gemarkungs- und
 Flureinteilung

