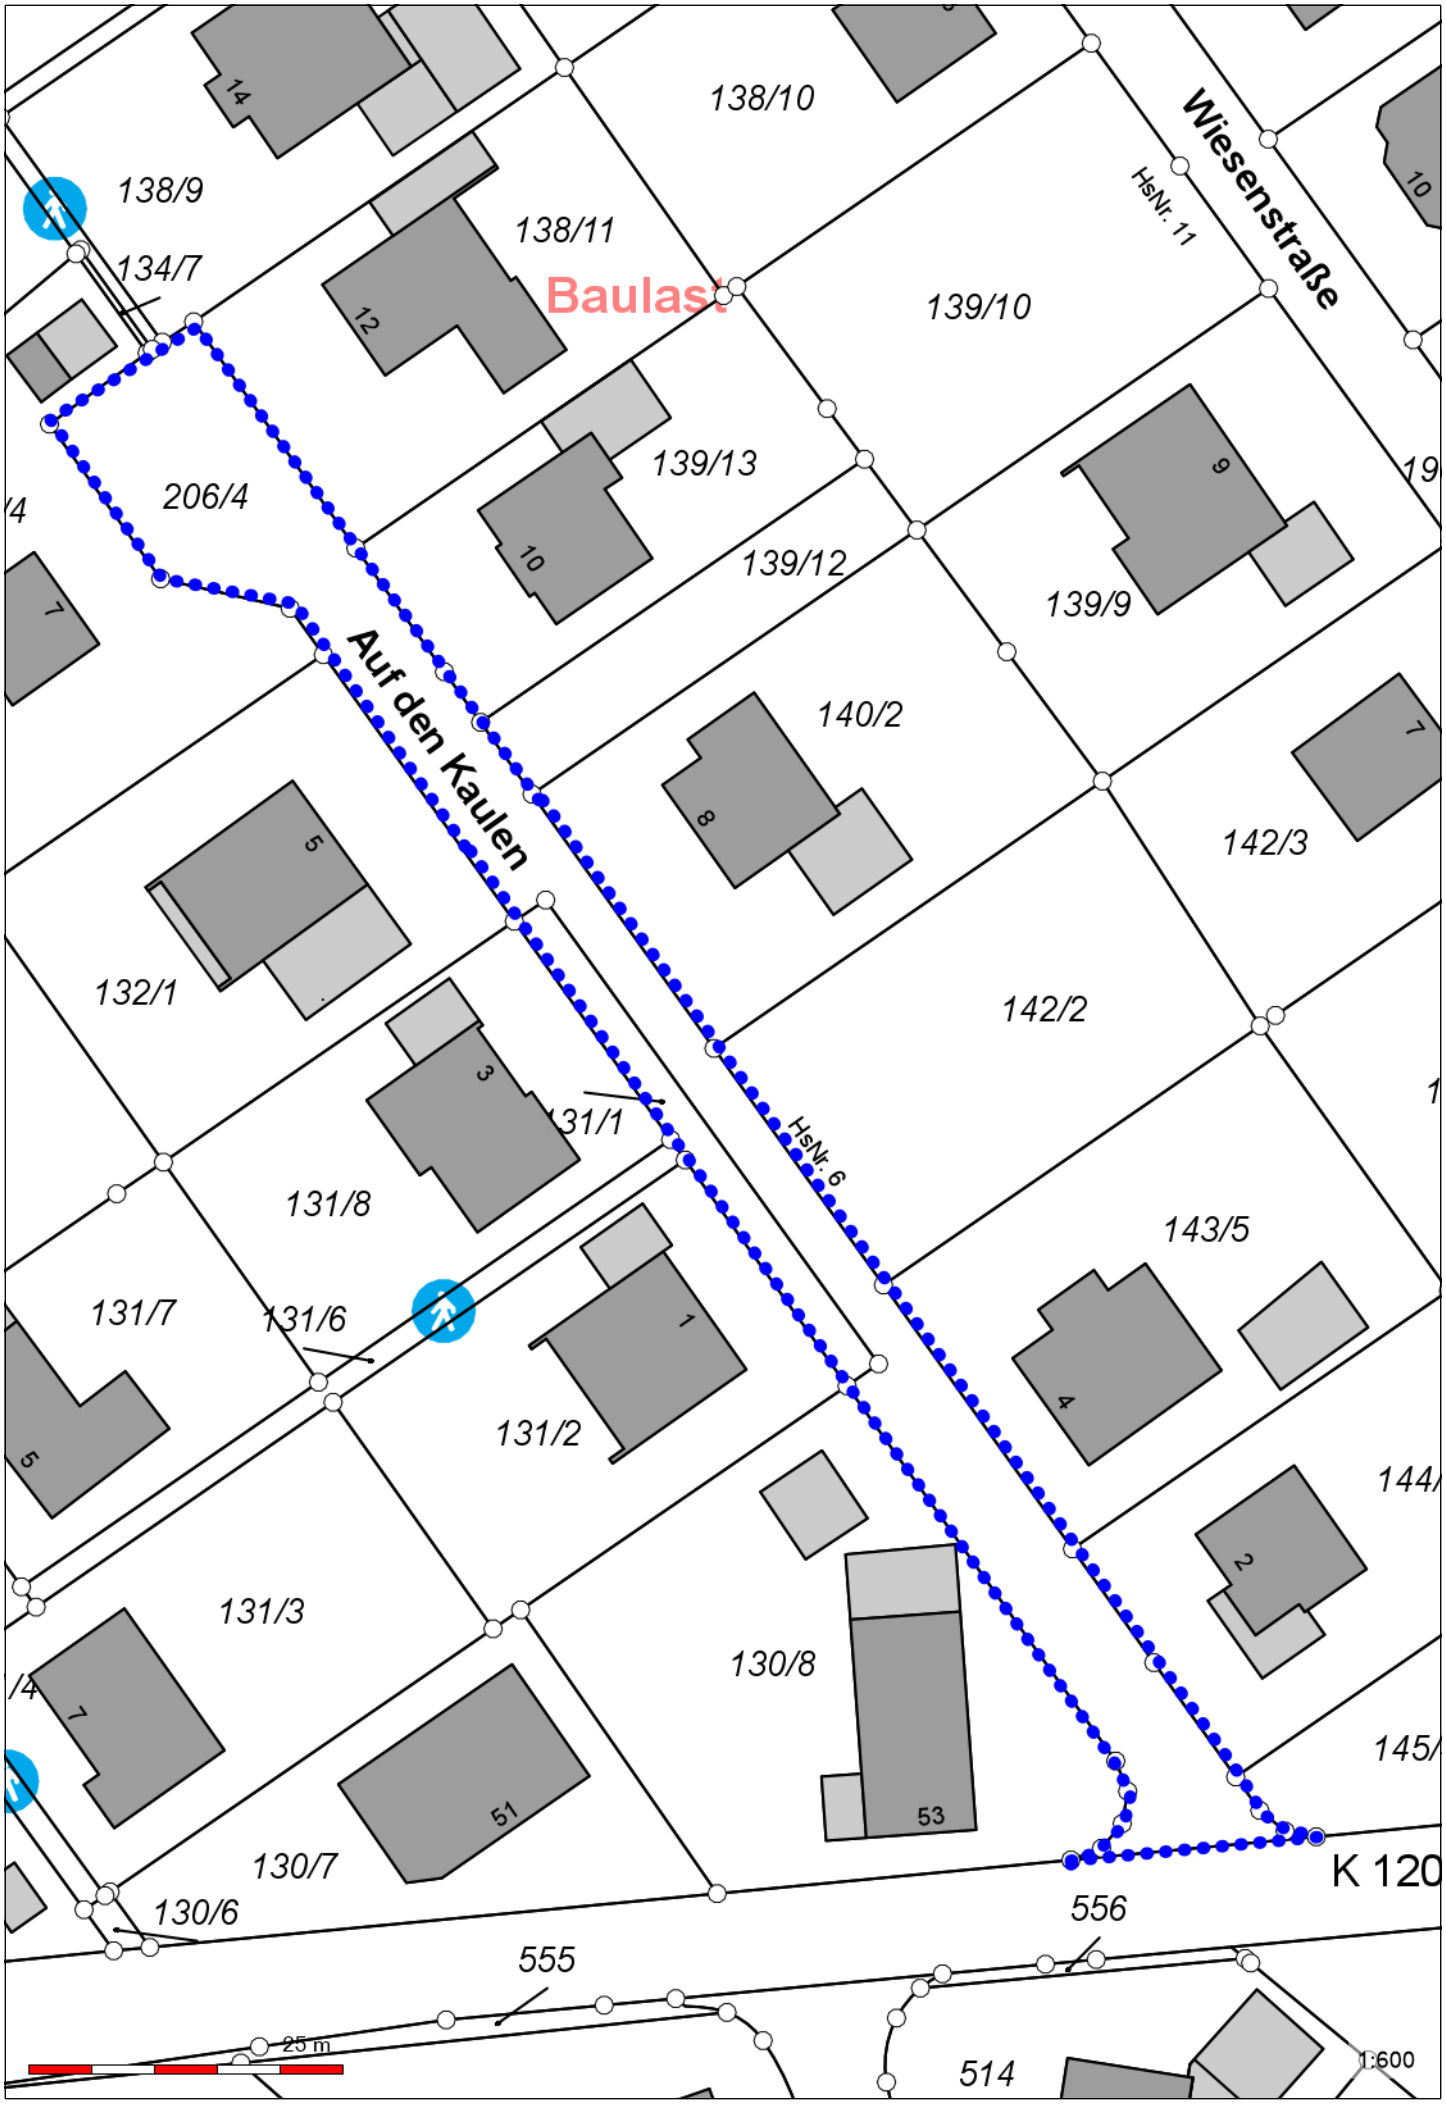
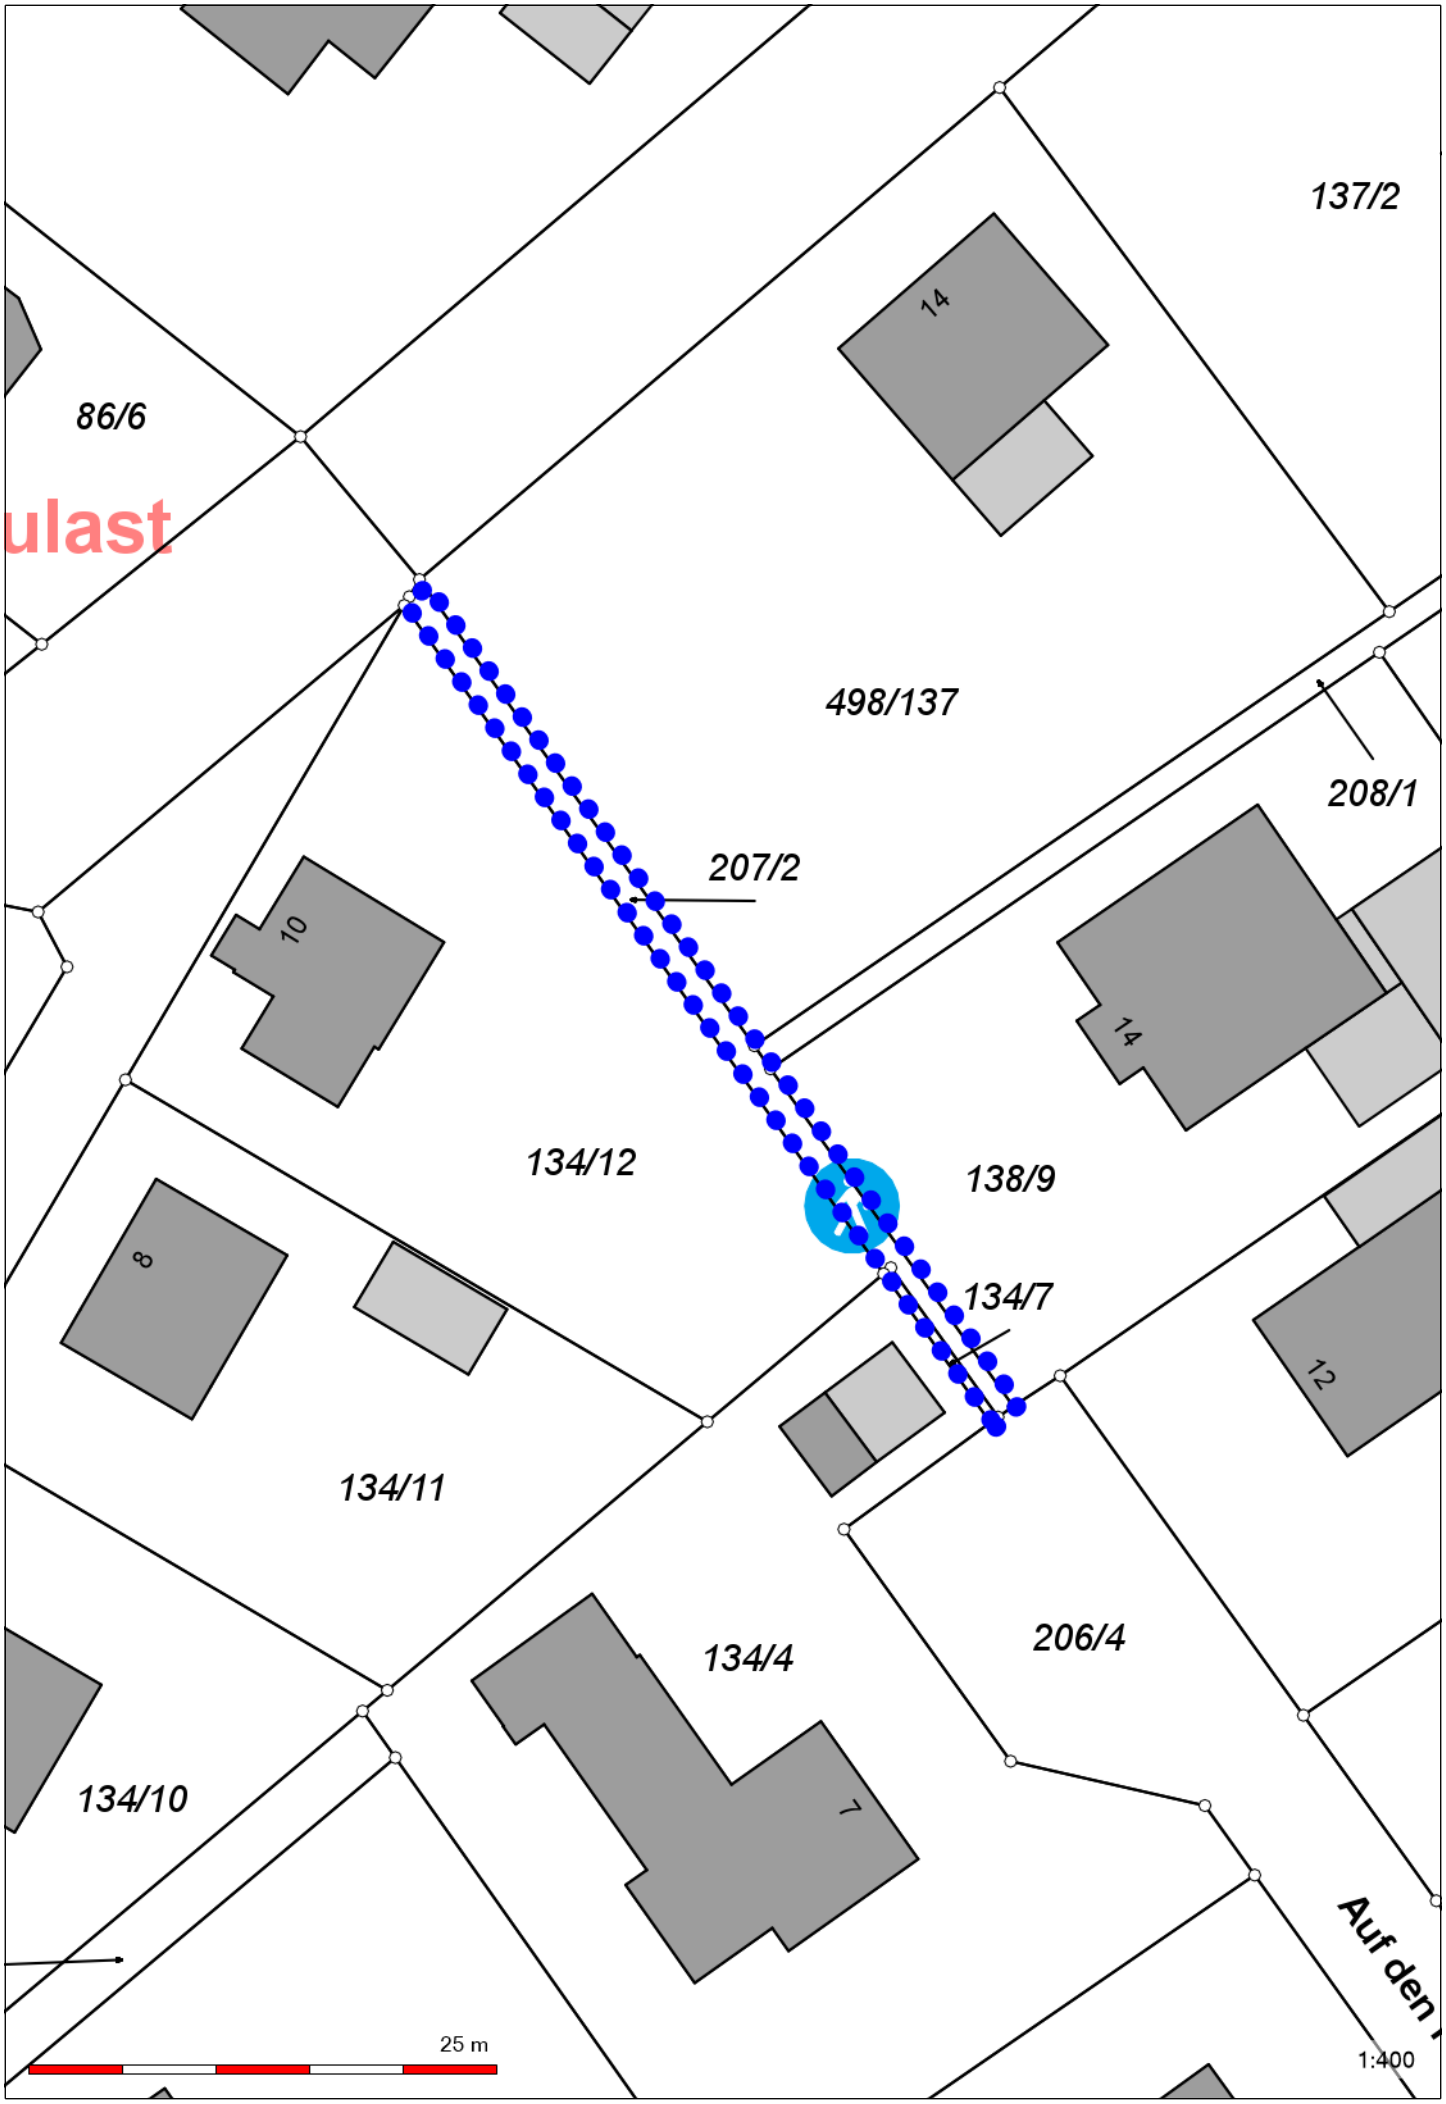

Baulast
Wiesenstraße
Auf den Kaulen
HsNr. 11
HsNr. 6
138/10
138/9
138/11
134/7
139/10
206/4
139/13
139/12
139/9
140/2
142/3
132/1
142/2
131/1
131/8
143/5
131/7
131/6
131/2
131/3
130/8
130/7
130/6
555
556
514
K 120
25 m
1:600


137/2
14
86/6
ulast
498/137
208/1
207/2
10
14
134/12
138/9
8
134/7
12
134/11
206/4
134/4
134/10
7
Auf den
25 m
1:400