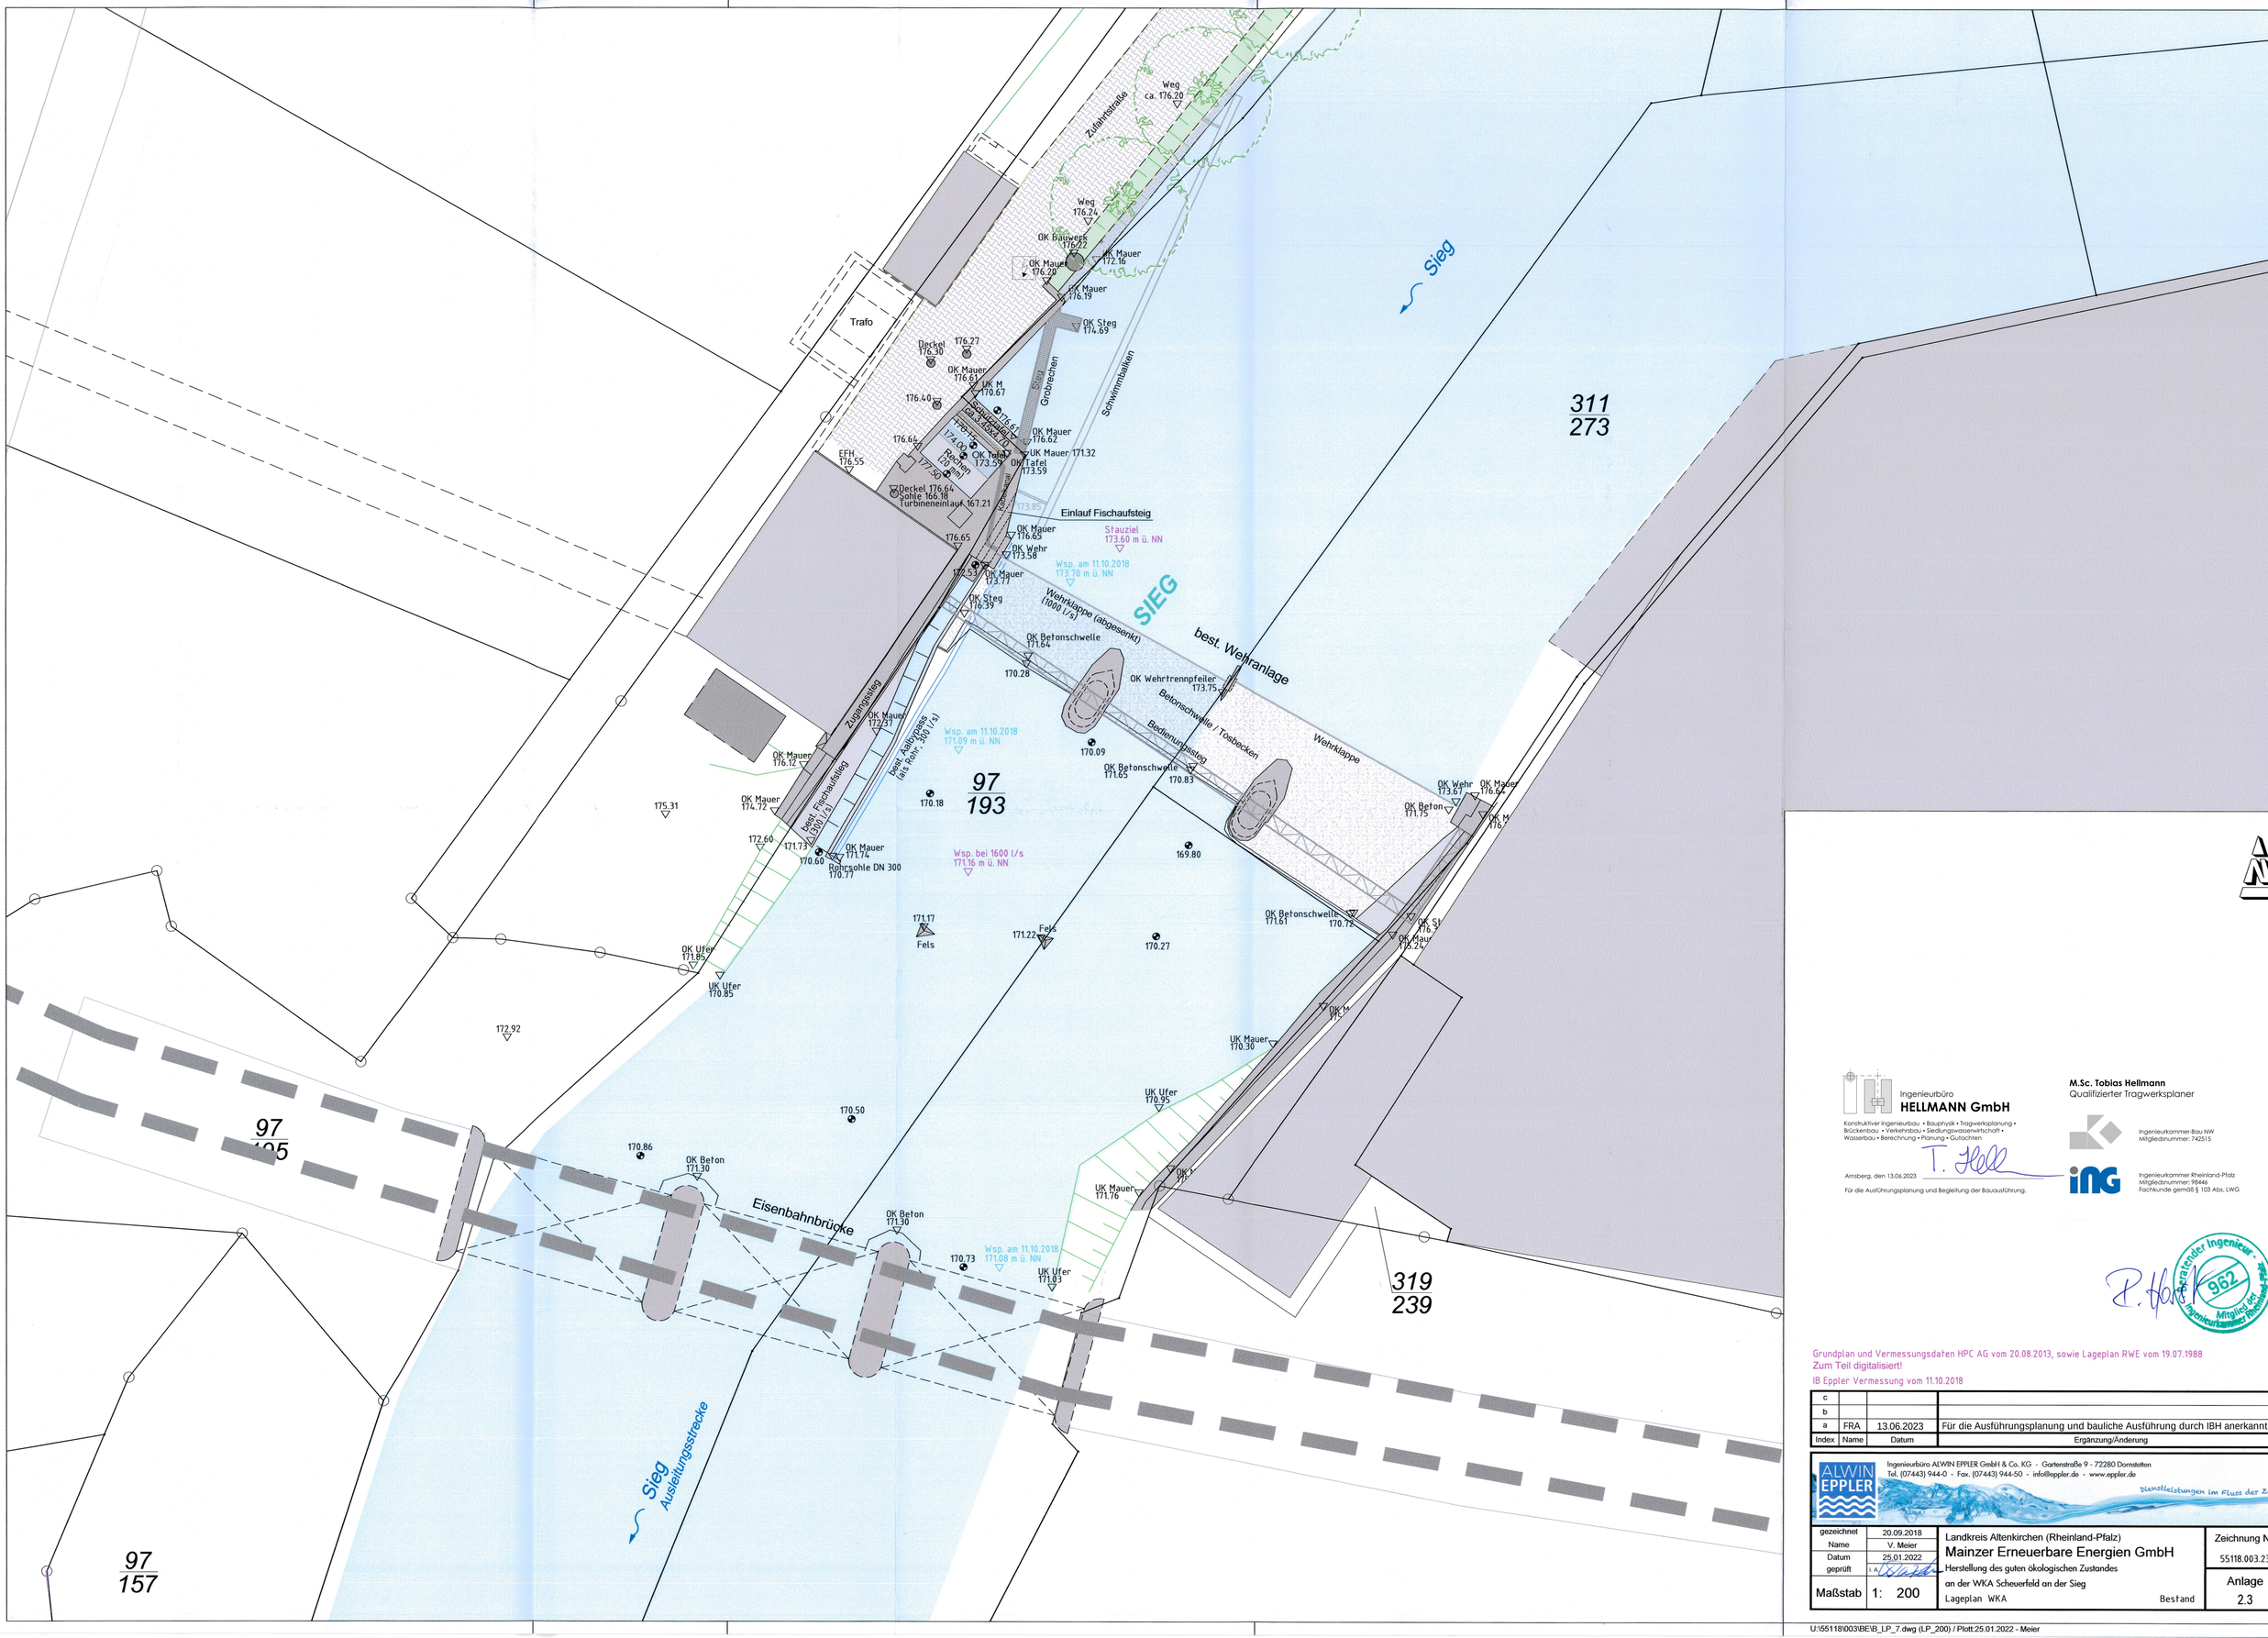

Blattgröße: 0.850 m x 0.590 m = 0.502 m2

Ingenieurbüro
HELLMANN GmbH
Konstruktiver Ingenieurbau • Bauphysik • Tragwerksplanung • Brückenbau • Verkehrsbau • Siedlungswasserwirtschaft • Wasserbau • Berechnung • Planung • Gutachten

M.Sc. Tobias Hellmann
Qualifizierter Tragwerksplaner

Ingenieurkammer-Bau NW
Mitgliedsnummer: 742515

Ingenieurkammer Rheinland-Pfalz
Mitgliedsnummer: 98446
Fachkunde gemäß § 103 Abs. LWG

Amsberg, den 13.06.2023
Für die Ausführungsplanung und Begleitung der Bauausführung.

Grundplan und Vermessungsdaten HPC AG vom 20.08.2013, sowie Lageplan RWE vom 19.07.1988
Zum Teil digitalisiert!
IB Eppler Vermessung vom 11.10.2018

Index	Name	Datum	Ergänzung/Änderung
c			
b			
a	FRA	13.06.2023	Für die Ausführungsplanung und bauliche Ausführung durch IBH anerkannt

ALWIN EPPLER
Ingenieurbüro ALWIN EPPLER GmbH & Co. KG - Gartenstraße 9 - 72280 Dornstetten
Tel. (07443) 944-0 - Fax. (07443) 944-50 - info@eppler.de - www.eppler.de
Dienstleistungen im Fluss der Zeit

gezeichnet	20.09.2018	Landkreis Altenkirchen (Rheinland-Pfalz)	Zeichnung Nr.
Name	V. Meier	Mainzer Erneuerbare Energien GmbH	55118.003.23
Datum	25.01.2022	Herstellung des guten ökologischen Zustandes	
geprüft		an der WKA Scheuerfeld an der Sieg	Anlage
Maßstab	1: 200	Lageplan WKA Bestand	2.3

U:\55118\003\BE\B_LP_7.dwg (LP_200) / Plott:25.01.2022 - Meier