
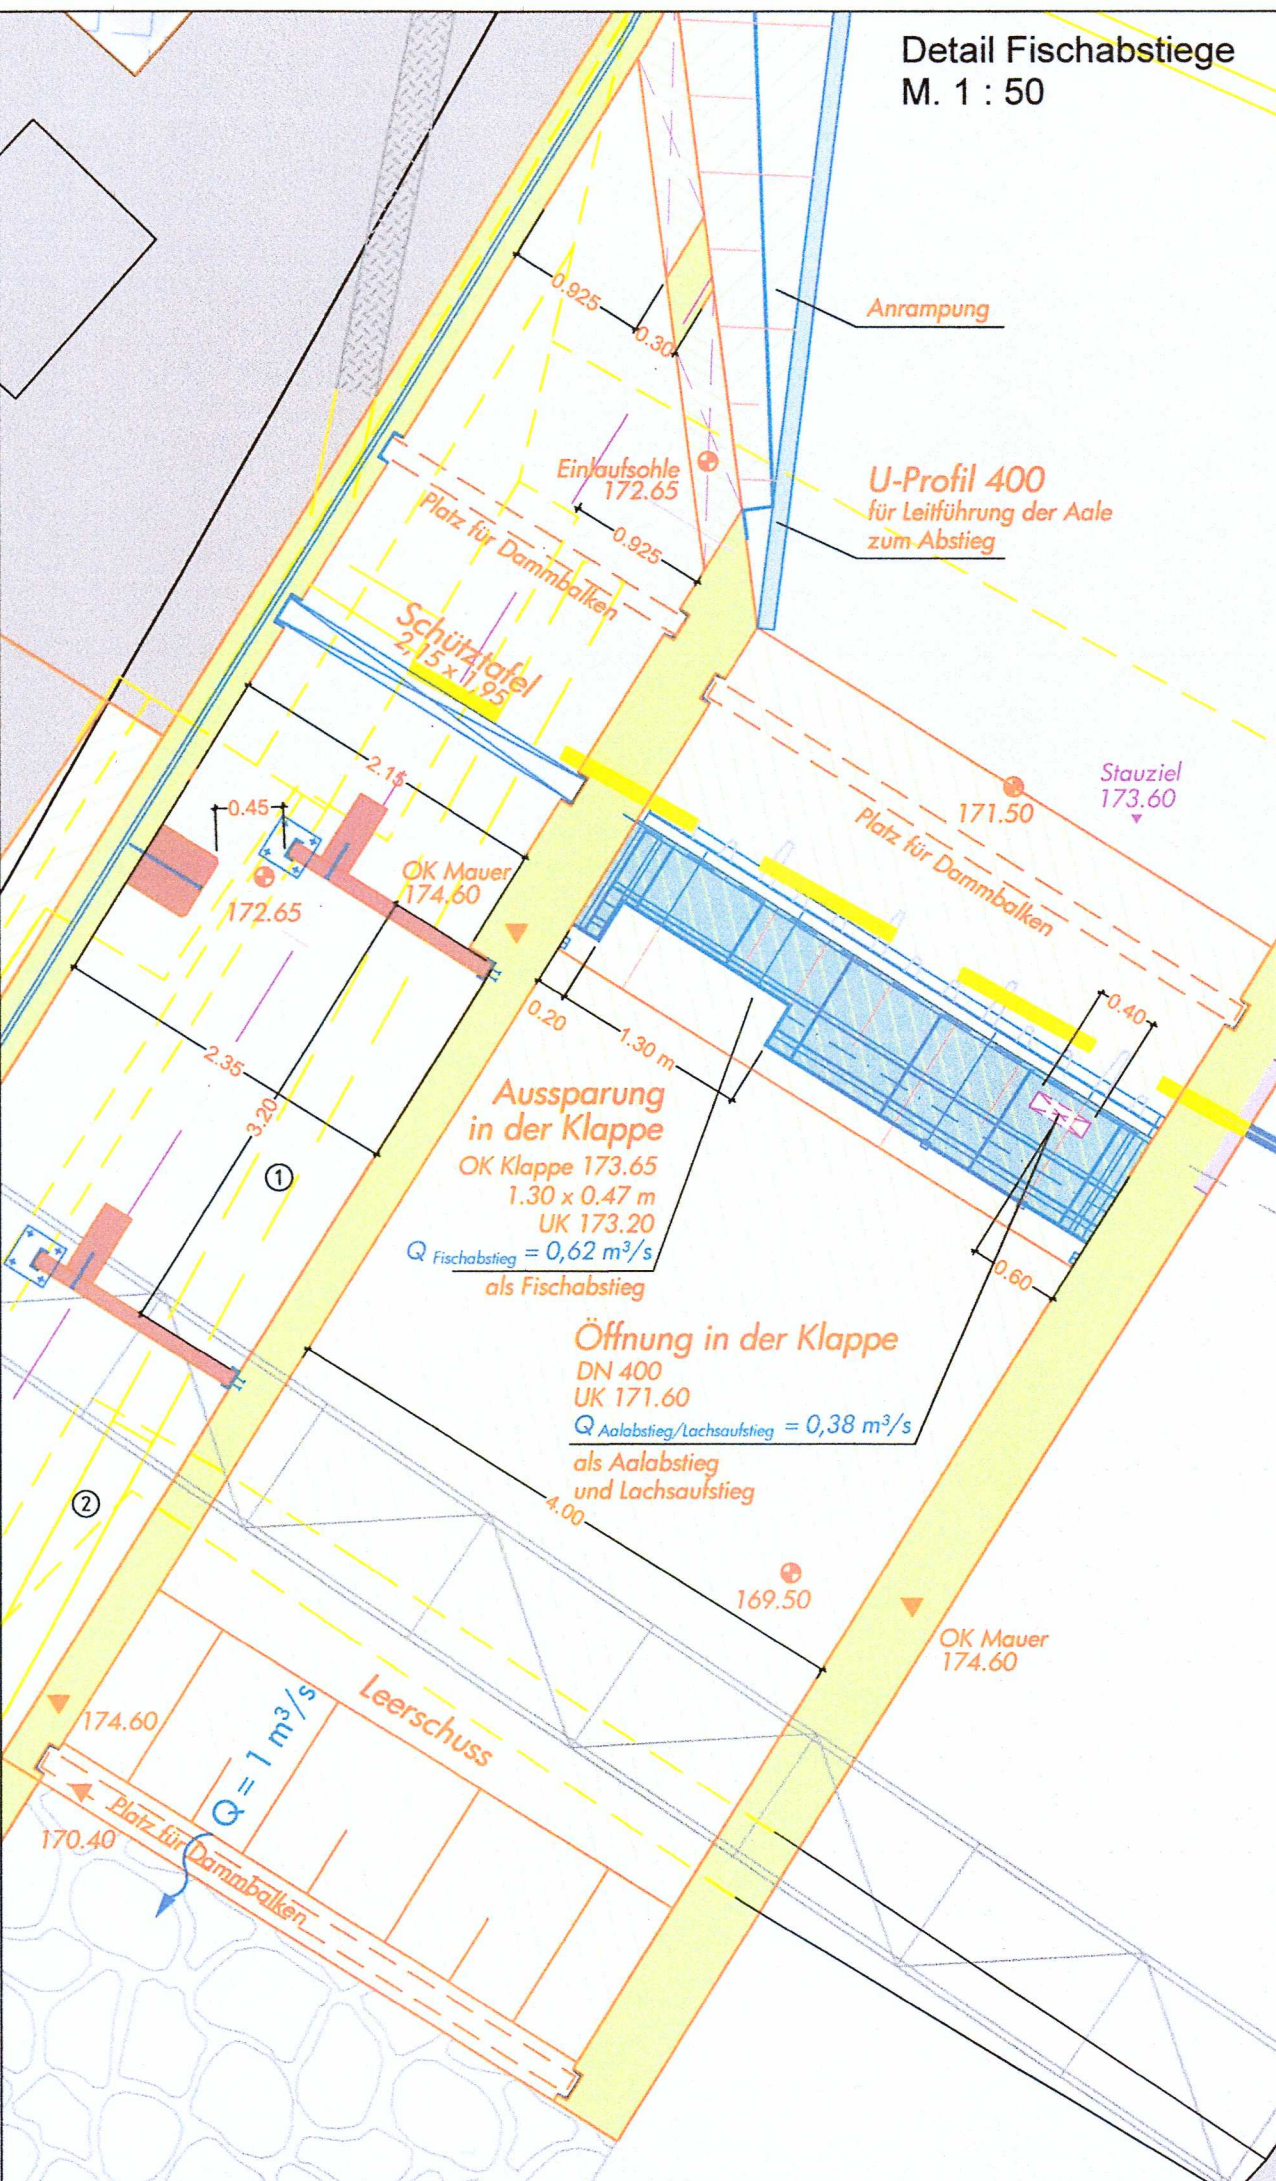


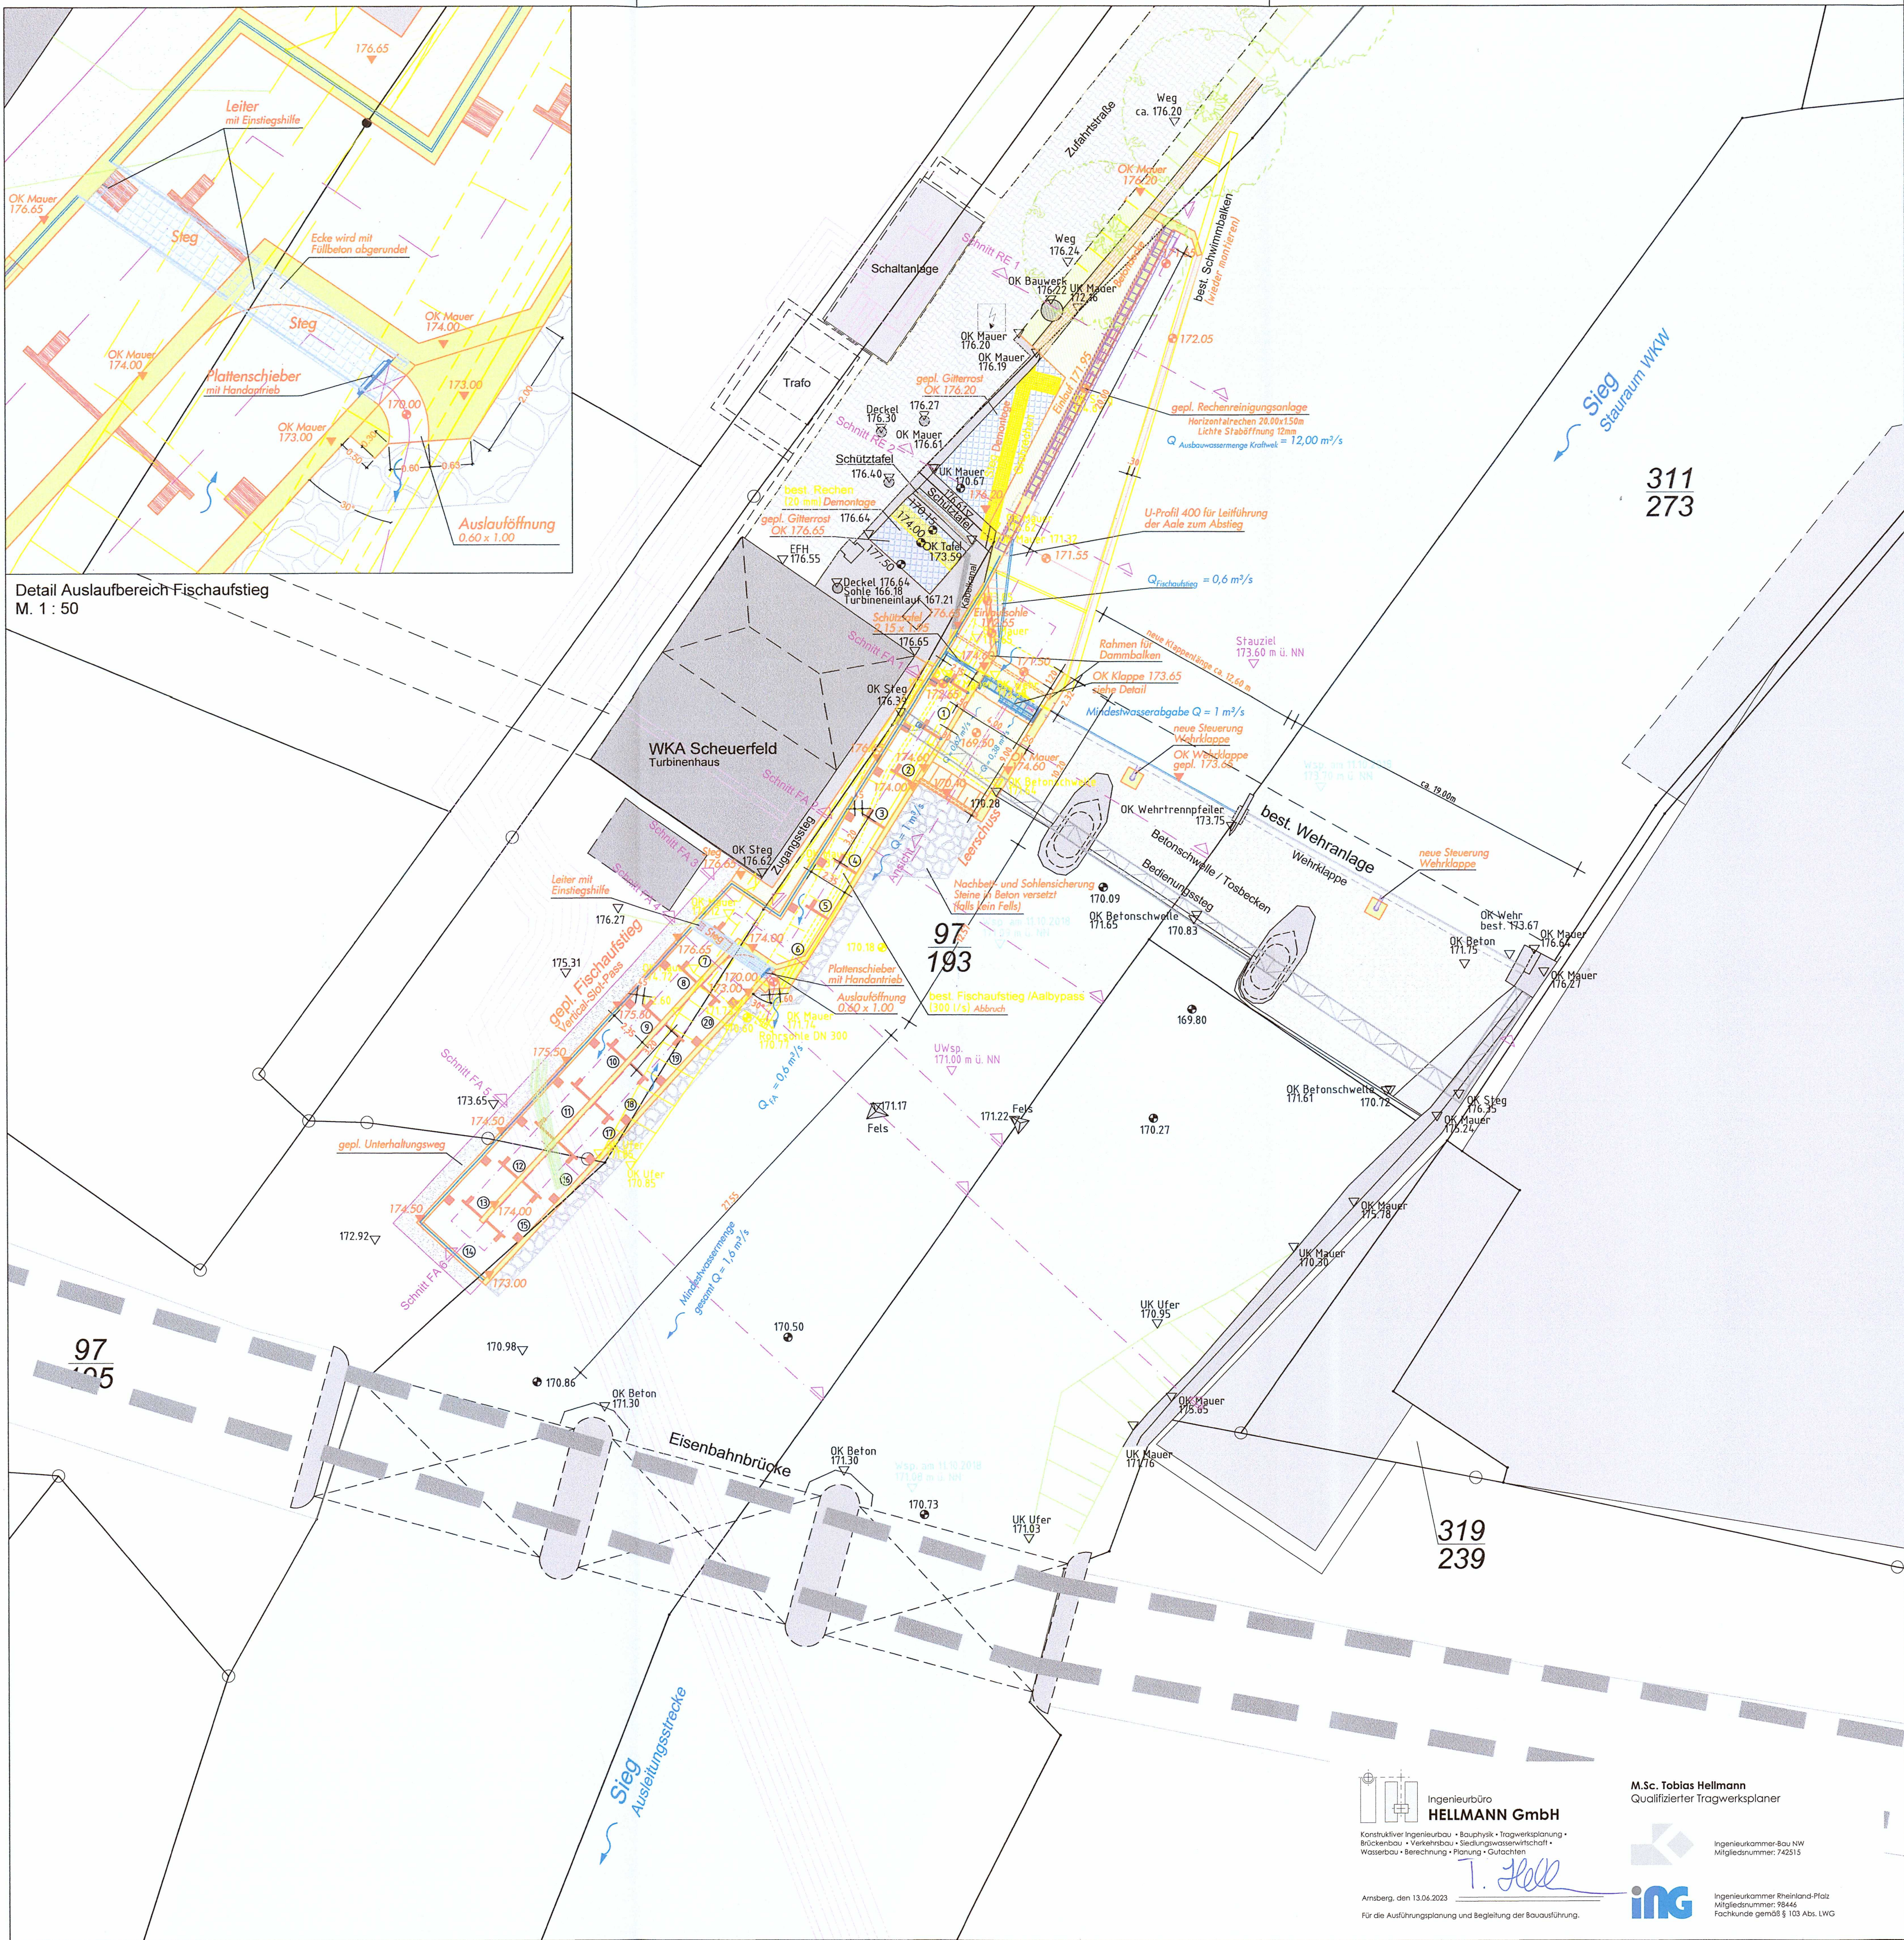

geplanter Fischaufstieg
Q = 0,60 m³/s
Δh_{WKA} = 173,60 - 170,87 = 2,73 m

Länge Fischaufstieg
L_{FK} = 4,51 (Vorkammer) + 70,65 (Fischaufstieg) + 5,40 (Nachkammer) = 80,56 m

Schlitzpass (Vertical-Slot-Pass)
s = 0,45 m
b_{Be} = 2,35 m
l_{Be} = 3,20 m Beckenlänge (3,10 m lichte Beckenlänge)
18 Becken x 3,20; 1 Becken x 7,61; 1 Becken x 5,44

Δh_{WKA} = 0,13 m
h_{WKA} = h₁ = 0,82 m
h_{WKA} = h₂ = 0,89 m
h_{WKA} = h₃ = 0,95 m
v_{WKA} = 1,60 m/s im Schlitzbereich
E = 119 W/m² ≈ 150 W/m²
J_{Be} = 1 : 24

Grundplan und Vermessungsdaten HPC AG vom 20.08.2013, sowie Lageplan RWE vom 19.07.1988
Zum Teil digitalisiert!
IB Eppler Vermessung vom 11.10.2018

Mainzer Erneuerbare Energien GmbH & Co. KG		Ingenieurbüro ALWIN EPPLER GmbH & Co. KG	
Gartenstraße 9 72280 Dornstetten T. 07443/944-0 F. 07443/944-50 E. info@eppler.de		Gartenstraße 9 72280 Dornstetten T. 07443/944-0 F. 07443/944-50 E. info@eppler.de	
c			
b			
a	FRA 13.06.2023	Für die Ausführungsplanung und bauliche Ausführung durch IBH anerkannt.	
Index	Name	Datum	Ergänzung/Änderung
ALWIN EPPLER			
Ingenieurbüro ALWIN EPPLER GmbH & Co. KG - Gartenstraße 9 - 72280 Dornstetten Tel. (07443) 944-0 - Fax. (07443) 944-50 - info@eppler.de - www.eppler.de			
gezeichnet	30.03.2020	Landkreis Altenkirchen (Rheinland-Pfalz)	
Name	V. Meier	Mainzer Erneuerbare Energien GmbH	
		Herstellung des guten ökologischen Zustandes	
		an der WKA Scheuerfeld an der Sieg	
		Lageplan	
		Genehmigungsplanung	
		Zeichnung Nr. 55118.003.34a	
		Anlage 3.1.1	