





PLANUNG - M 1:500

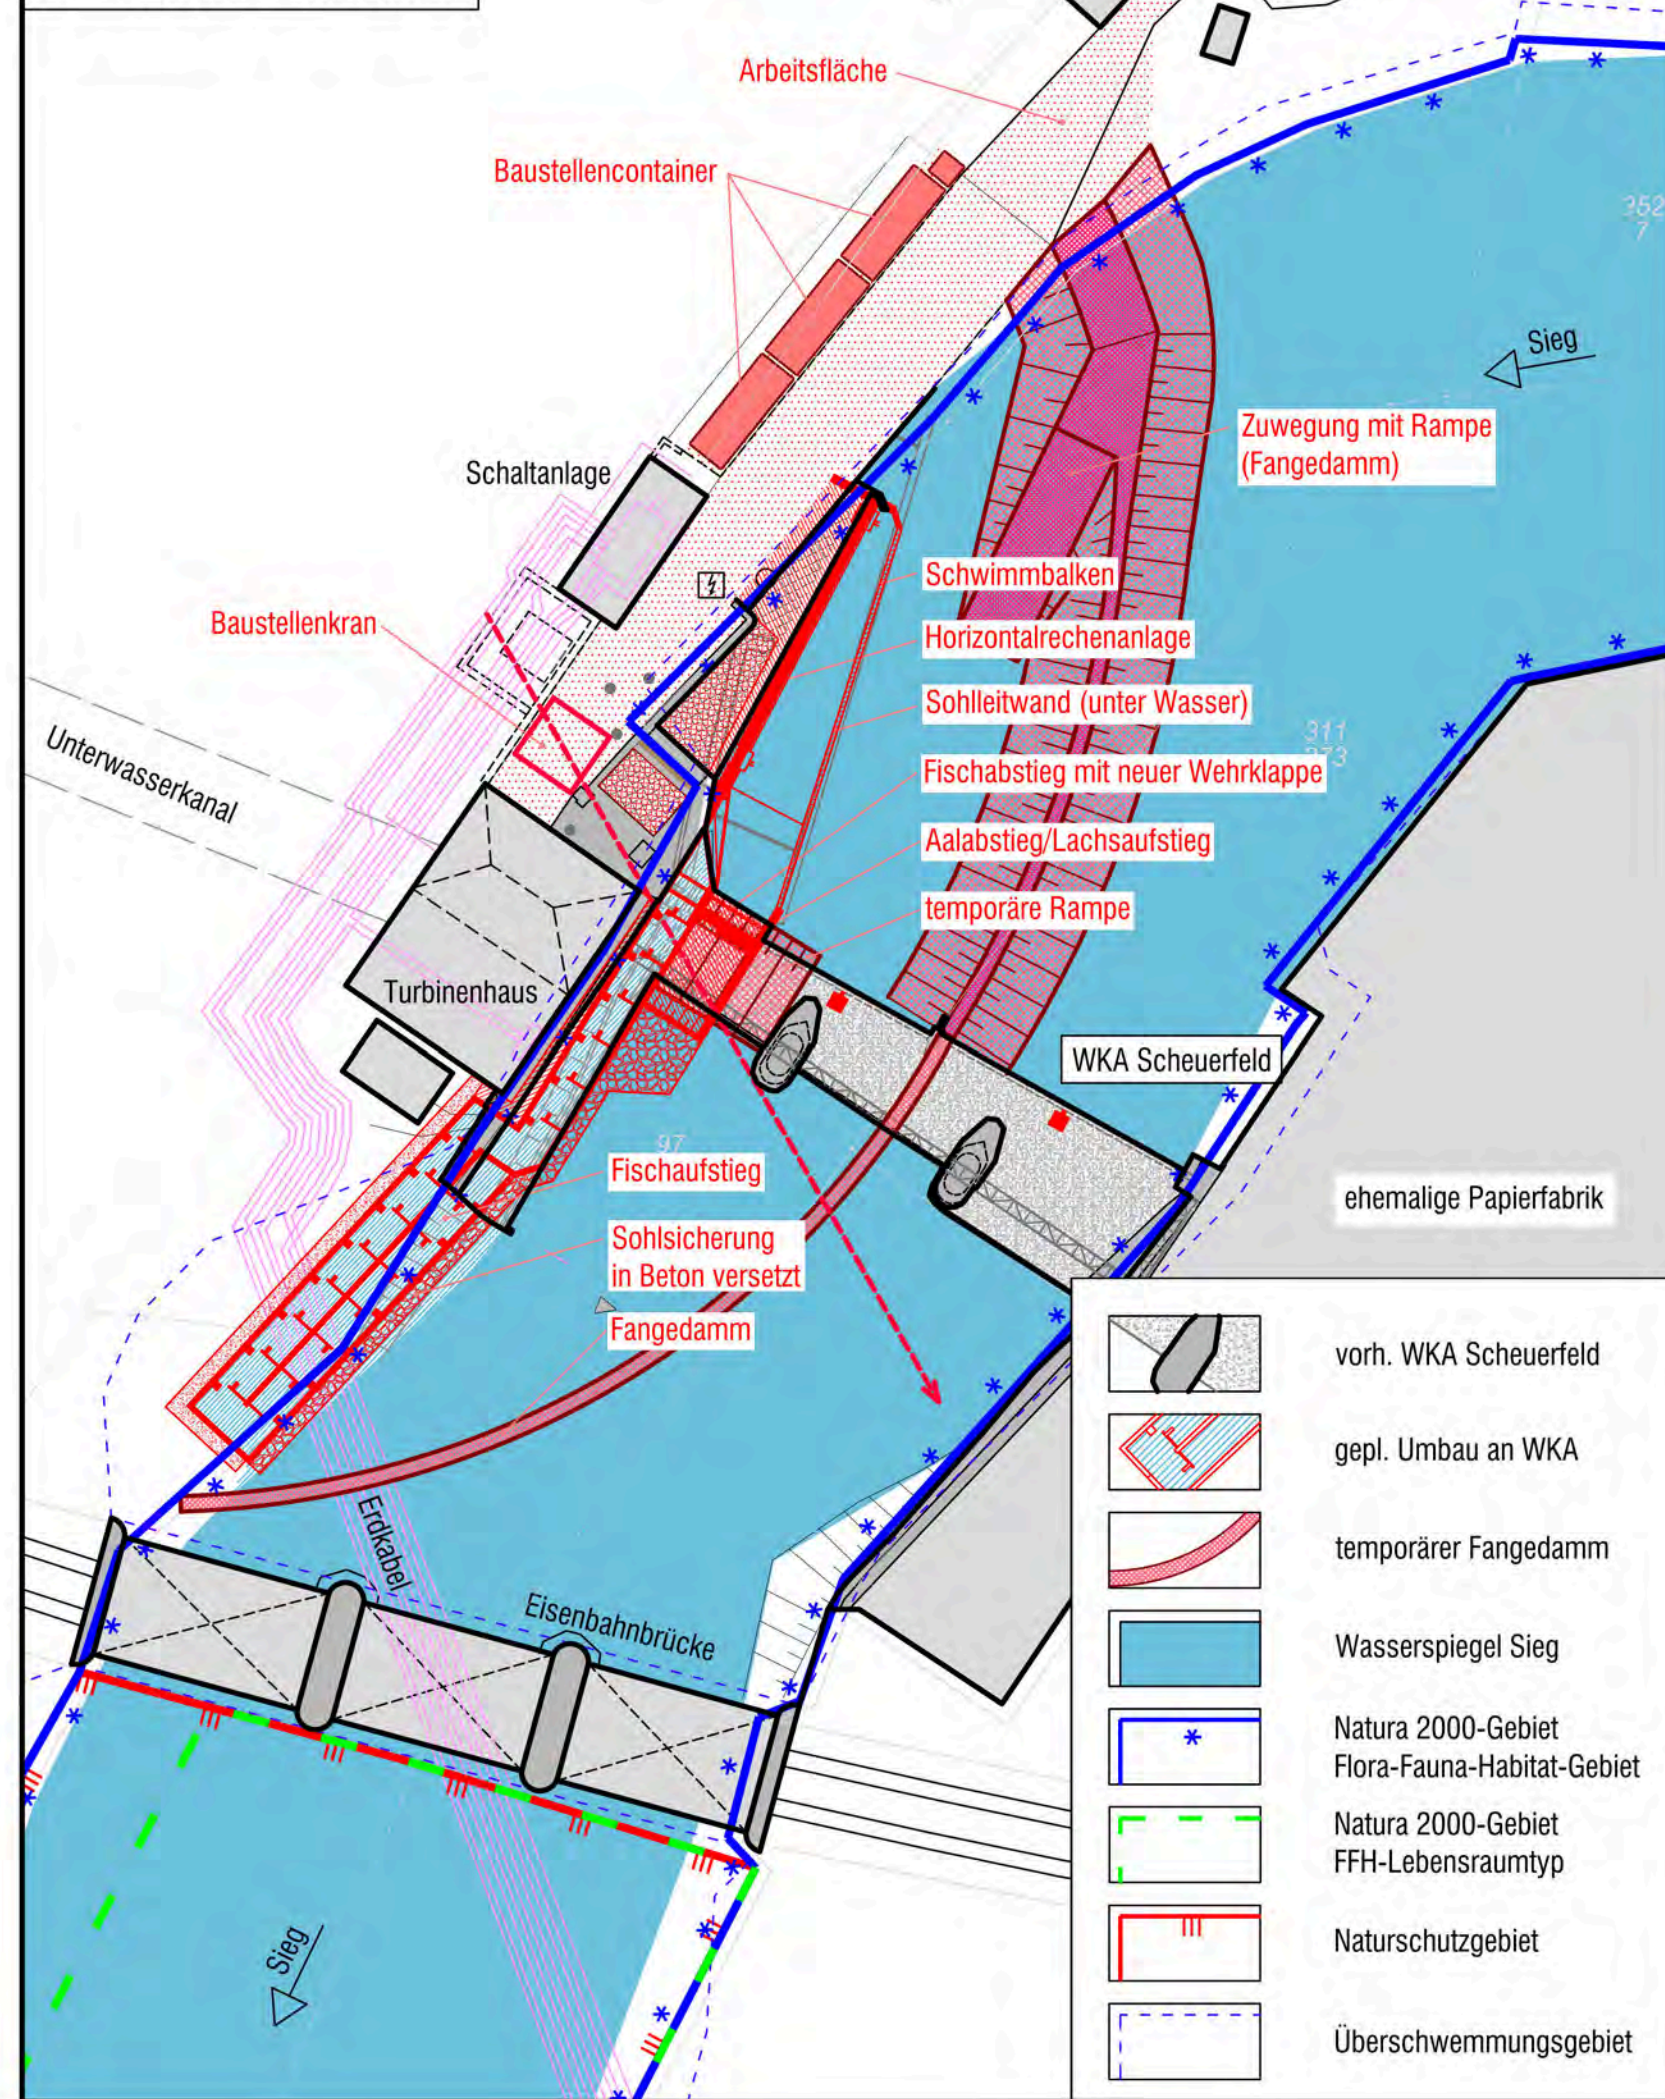

SCHUTZGEBIETE - M 1:10.000

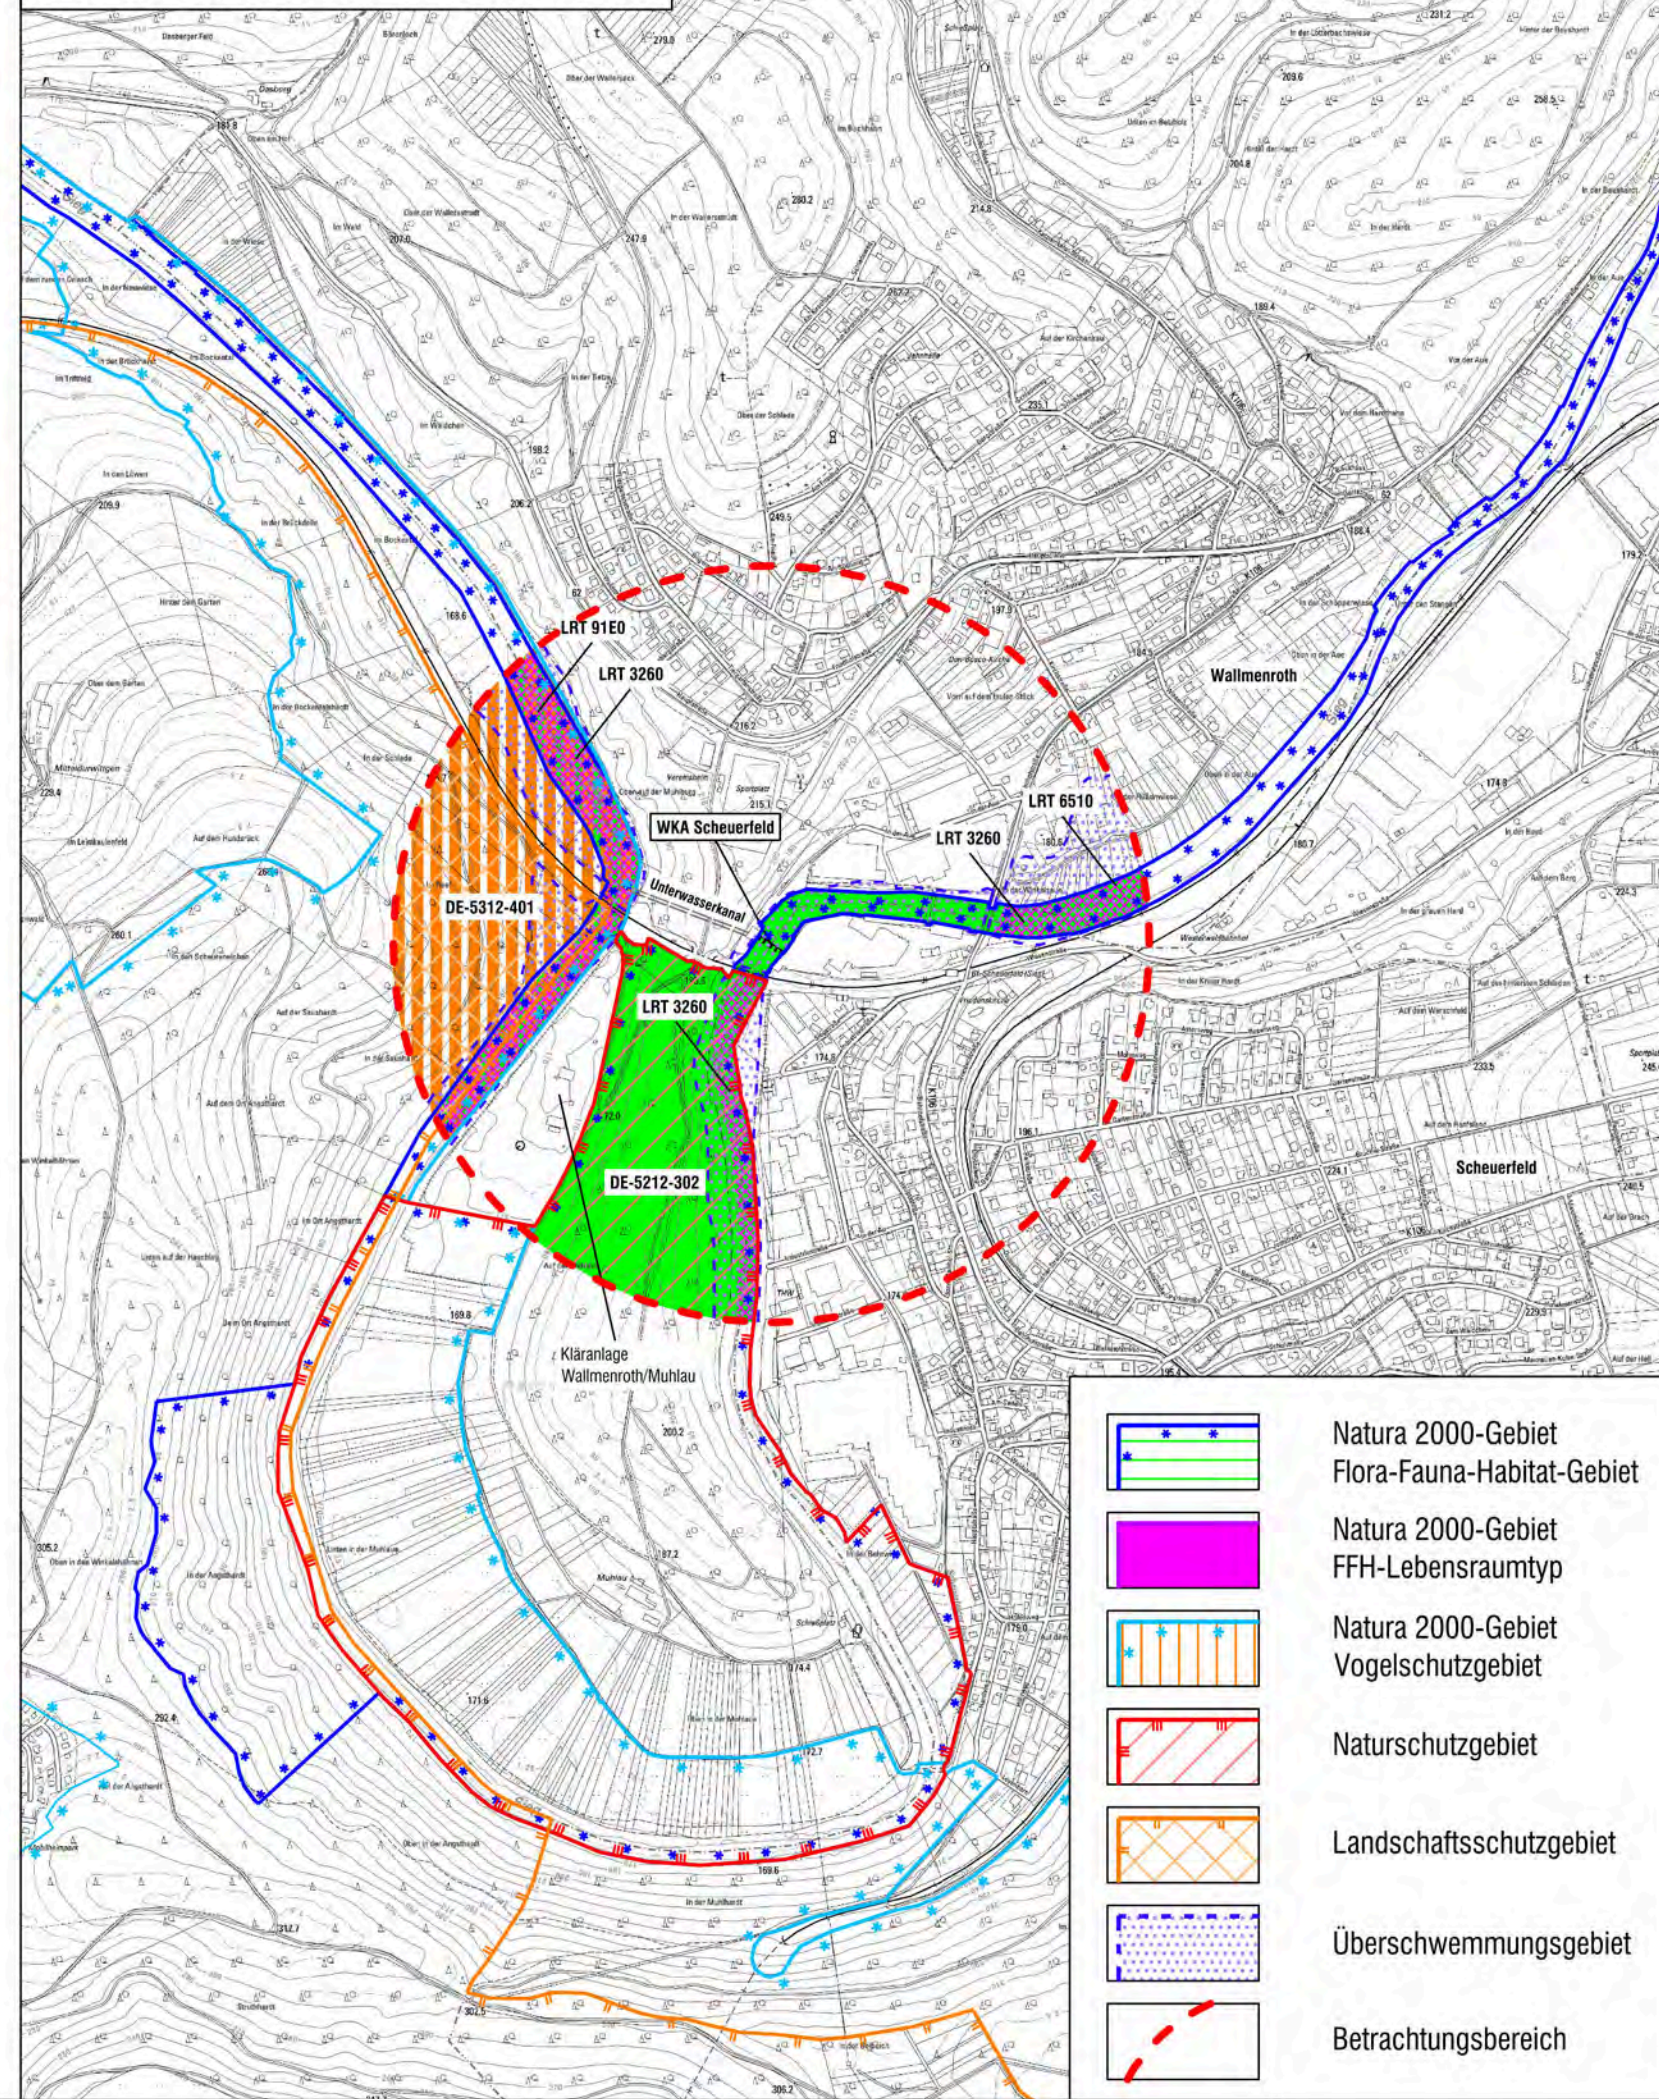

REGIONALER RAUMORDNUNGSPLAN MITTELRHEIN-WESTERWALD - M 1:10.000

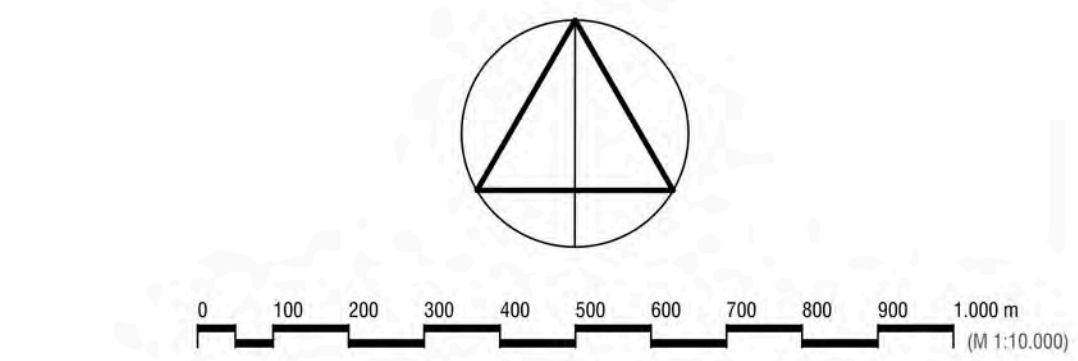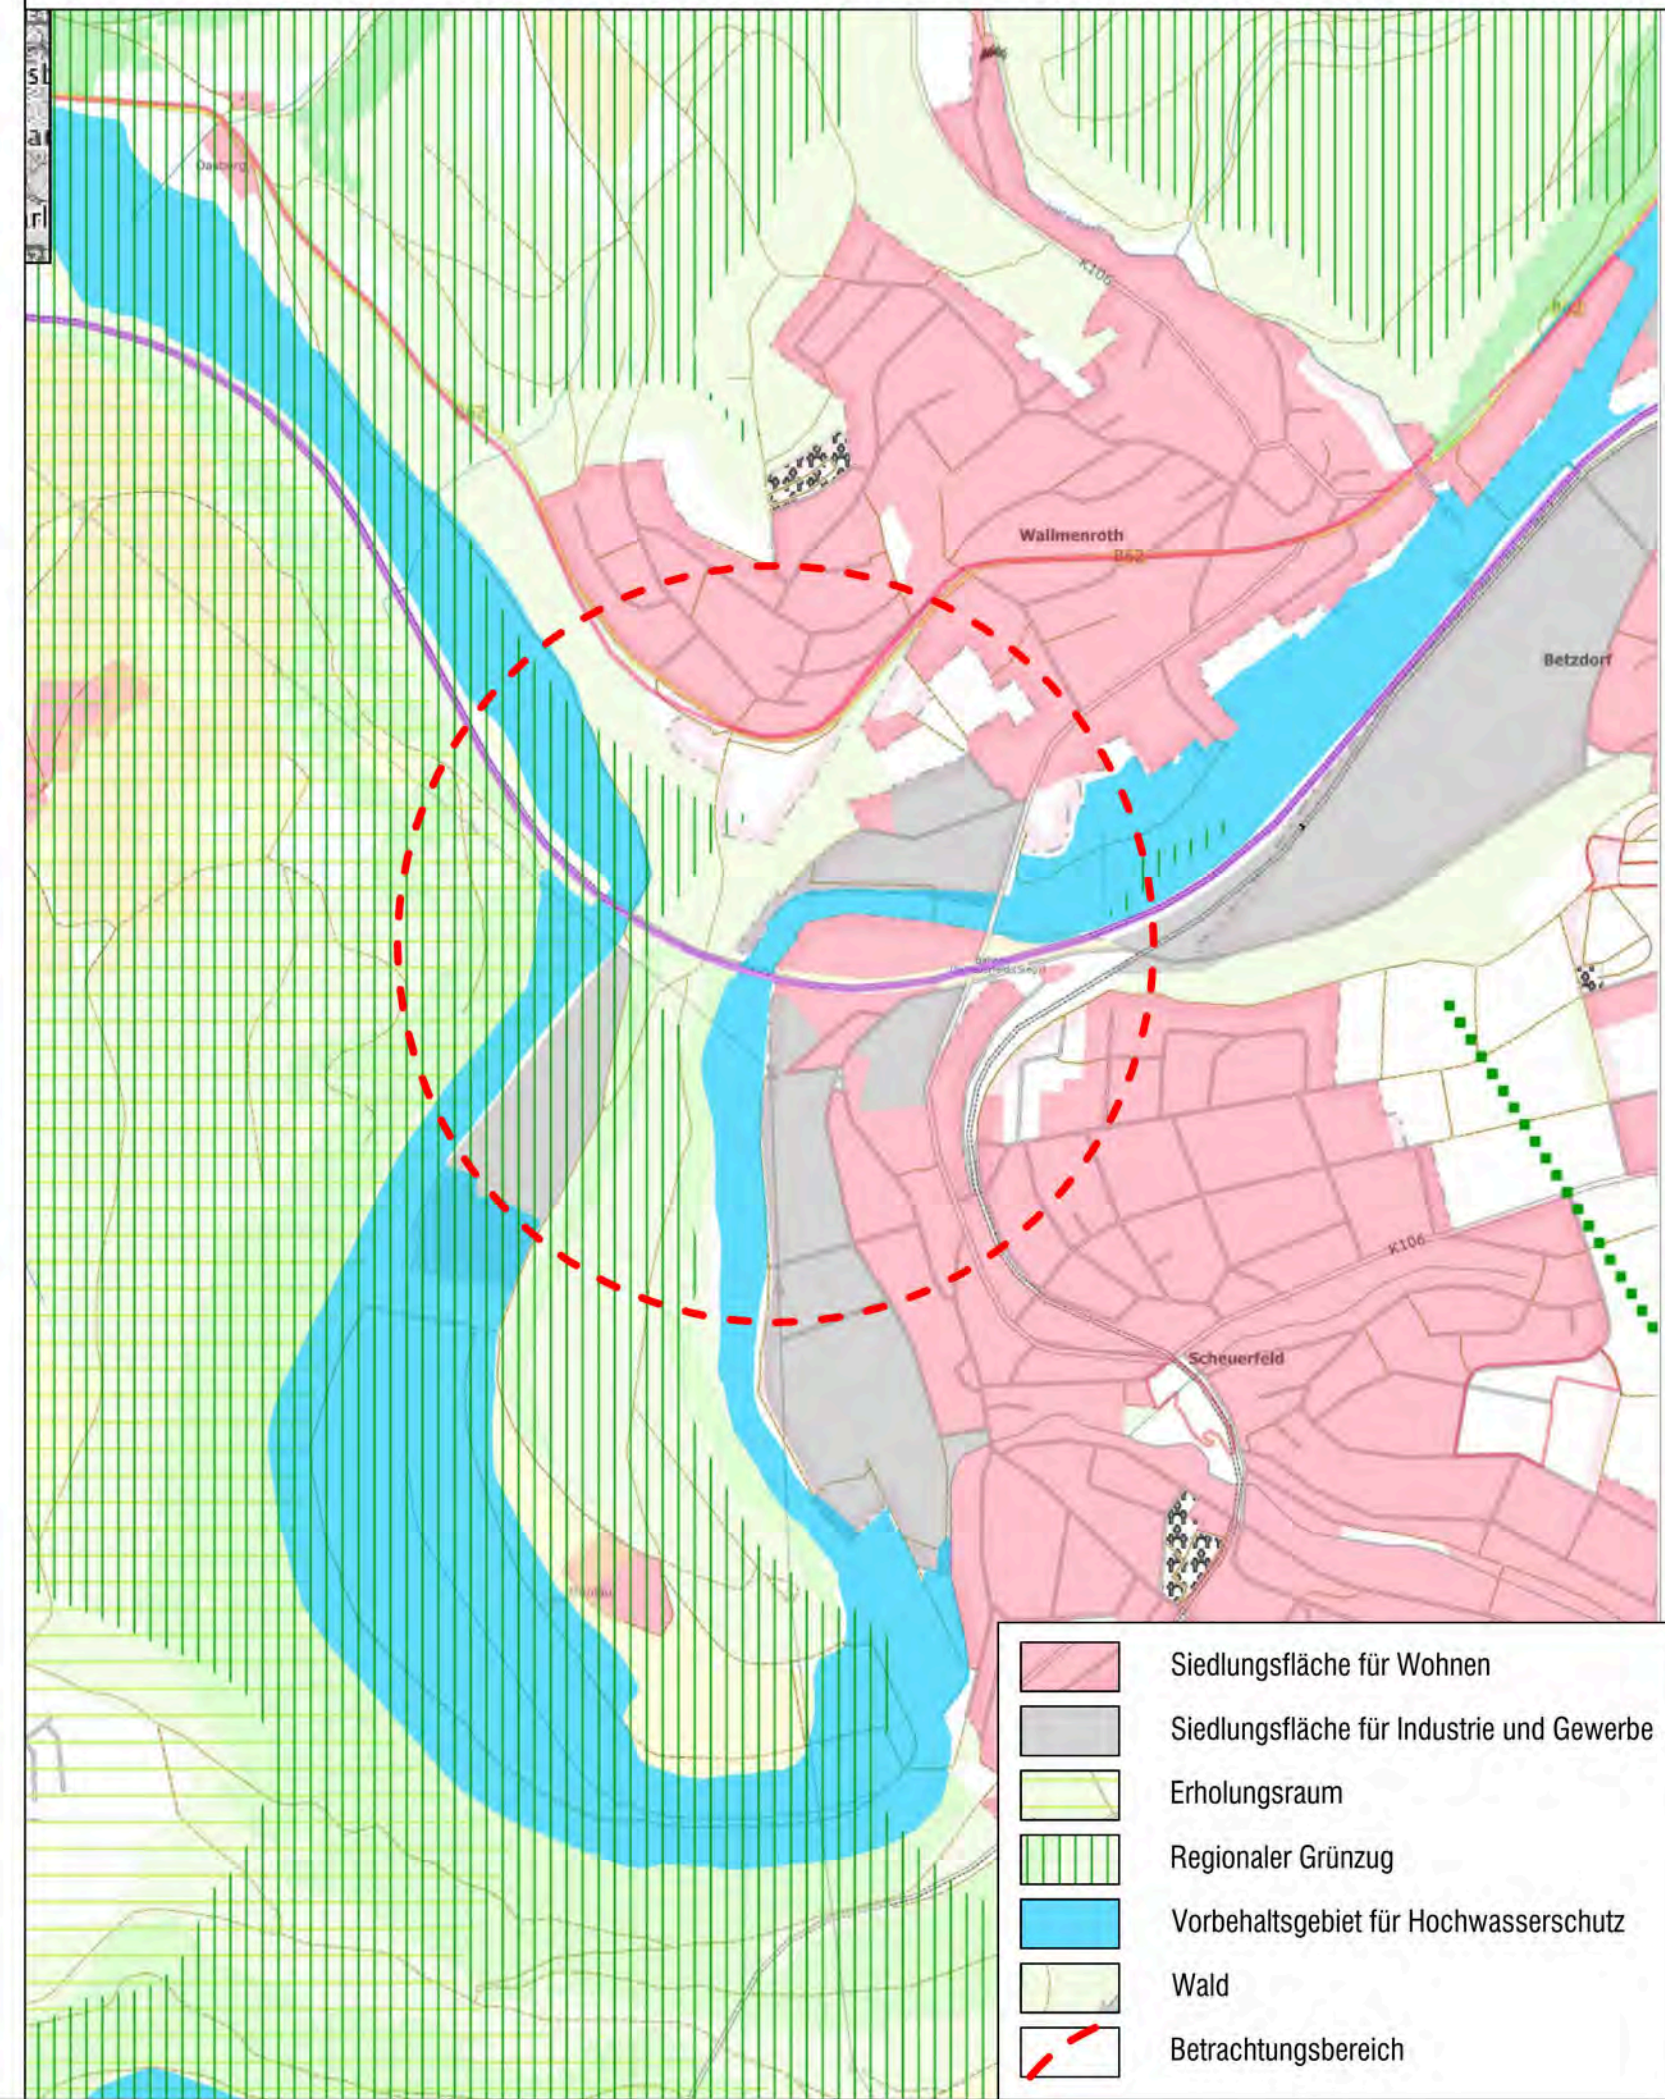

PROJEKT		Wasserrechtliches Genehmigungsverfahren für die Wasserkraftanlage (WKA) Scheuerfeld an der Sieg		
AUFTRAGGEBER		 MAINZER ERNEUERBARE ENERGIEN		
PLANER		 LANDSCHAFT ! BÜRO FÜR LANDSCHAFTSPLANUNG GMBH LANDSCHAFTSARCHITECTEN AKWV BACHSTRASSE 22 · 52066 AACHEN TEL (0241) 50 00 67 · FAX (0241) 50 99 95		
PLANART		Vorprüfung gem. § 9 Absatz 4 UVPG Flächen, Schutzgebiete, Planung		
DATUM	NAME	ÄNDERUNG	MAßSTAB	
01/22	NR	Ergänzung und Aktualisierung	1 : 10.000 / 1 : 500	
			BEARBEITET	DATUM
			AU-NR	05/2
			ANLAGE	1