

ZEICHENERKLÄRUNG

BESTAND:

Schlüssel der Biotypen und -werte der Landesbiotypenliste Rheinland-Pfalz
(Biotypenübersicht zur Biotypenkartieranleitung für Rheinland-Pfalz, Stand: 07.01.2021)

Code RLP	Biotyp RLP	Wert LKompV
B Gehölze		
BD5	Schnitthecke	8
BD6	Baum- und Strauchhecke mit Überhältern mittlerer Ausprägung	15
BF3	Einzelbaum	15
BF5	Obstbaumgruppen, alte Ausprägung	18
BJ0	Siedlungsgehölz, mittlere Ausprägung	13
E Grünland		
EA1, sth	Wiese mittlerer Standorte, extensiv bewirtschaftet	15
H anthropogen bedingte Biotope		
HB0	Ackerbrache	8
HJ4	Gartenbrache	11
HN1	Wohngebäude (WG), Garage (GA)	0
V Verkehrswege		
VA3	Gemeindestraße	0
VB1	Grasweg	0

Sonstige Planzeichen


EB2	Biotypennummer gem. LFU Rheinland-Pfalz	P	Schotterparkplatz
1	Fotostandort		Bolzplatz / Spielplatz
	Laub-, Obst-, Nadelbaum		Geltungsbereich Ergänzungssatzung Gem. Steineroth, Flur 3, Flurstück 4

Übersichtskarte

M. 1 : 12.500

Auszug aus der Topographischen Karte 1 : 25.000 - LANIS-RLP

Datengrundlage: Geobasisinformationen der Vermessungs- und Katasterverwaltung Rheinland-Pfalz (Zustimmung vom 15. Oktober 2002)

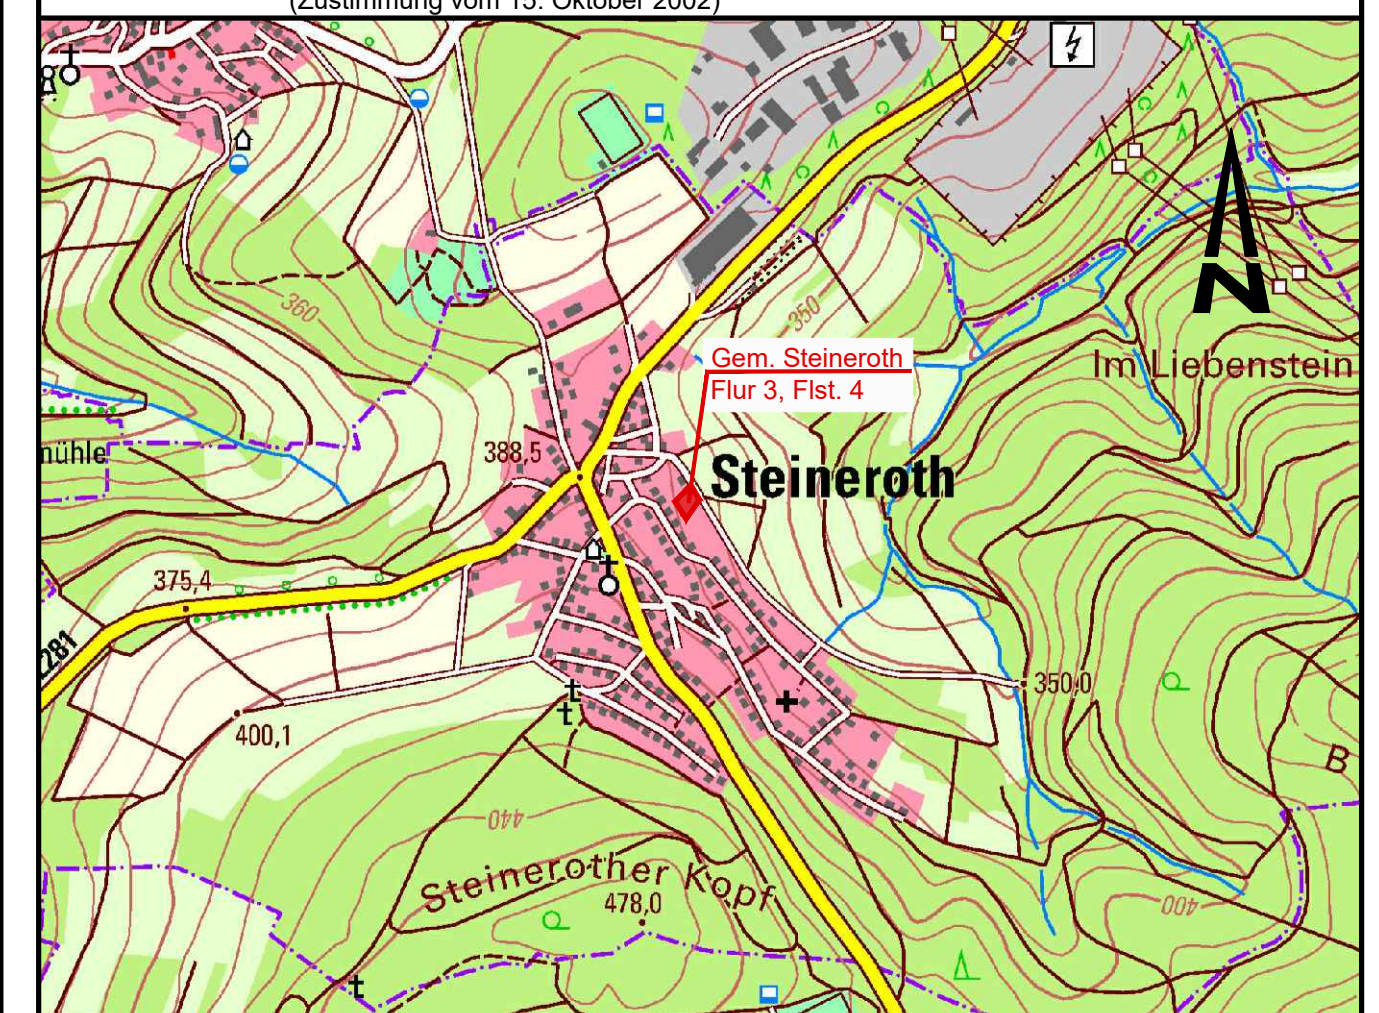

Ortsgemeinde Steineroth

Schmidt
Freiraumplanung

Dipl.-Ing. Stefan Schmidt
Landschaftsarchitekt

Friedrichstraße 4
D-57627 Hachenburg
Telefon (02662) 94 44 27
Telefax (02662) 94 59 62
schmidtplan@t-online.de

Fachbeitrag Naturschutz
zur Ergänzungssatzung
der OG Steineroth
(Gem. Steineroth, Flur 3, Flurstück 4)

Anlage 1
Blatt Nr. 1

Projekt-Nr. Steineroth
bearbeitet St. Schmidt
gezeichnet S. Kunz
Bk-Mn.dwg

- Bestand Biotypen -

Maßstab
1 : 500

Hachenburg, September 2025
Für die Planung:

Landschaftsarchitekt
Dipl.-Ing. Stefan Schmidt
Friedrichstraße 4
57627 Hachenburg

Steineroth,
Für die Ortsgemeinde:

