


Geltungsbereich für die 2. Änderung des Bebauungsplanes  
"Auf der Rose-Teil II", Ortsgemeinde Rosenheim

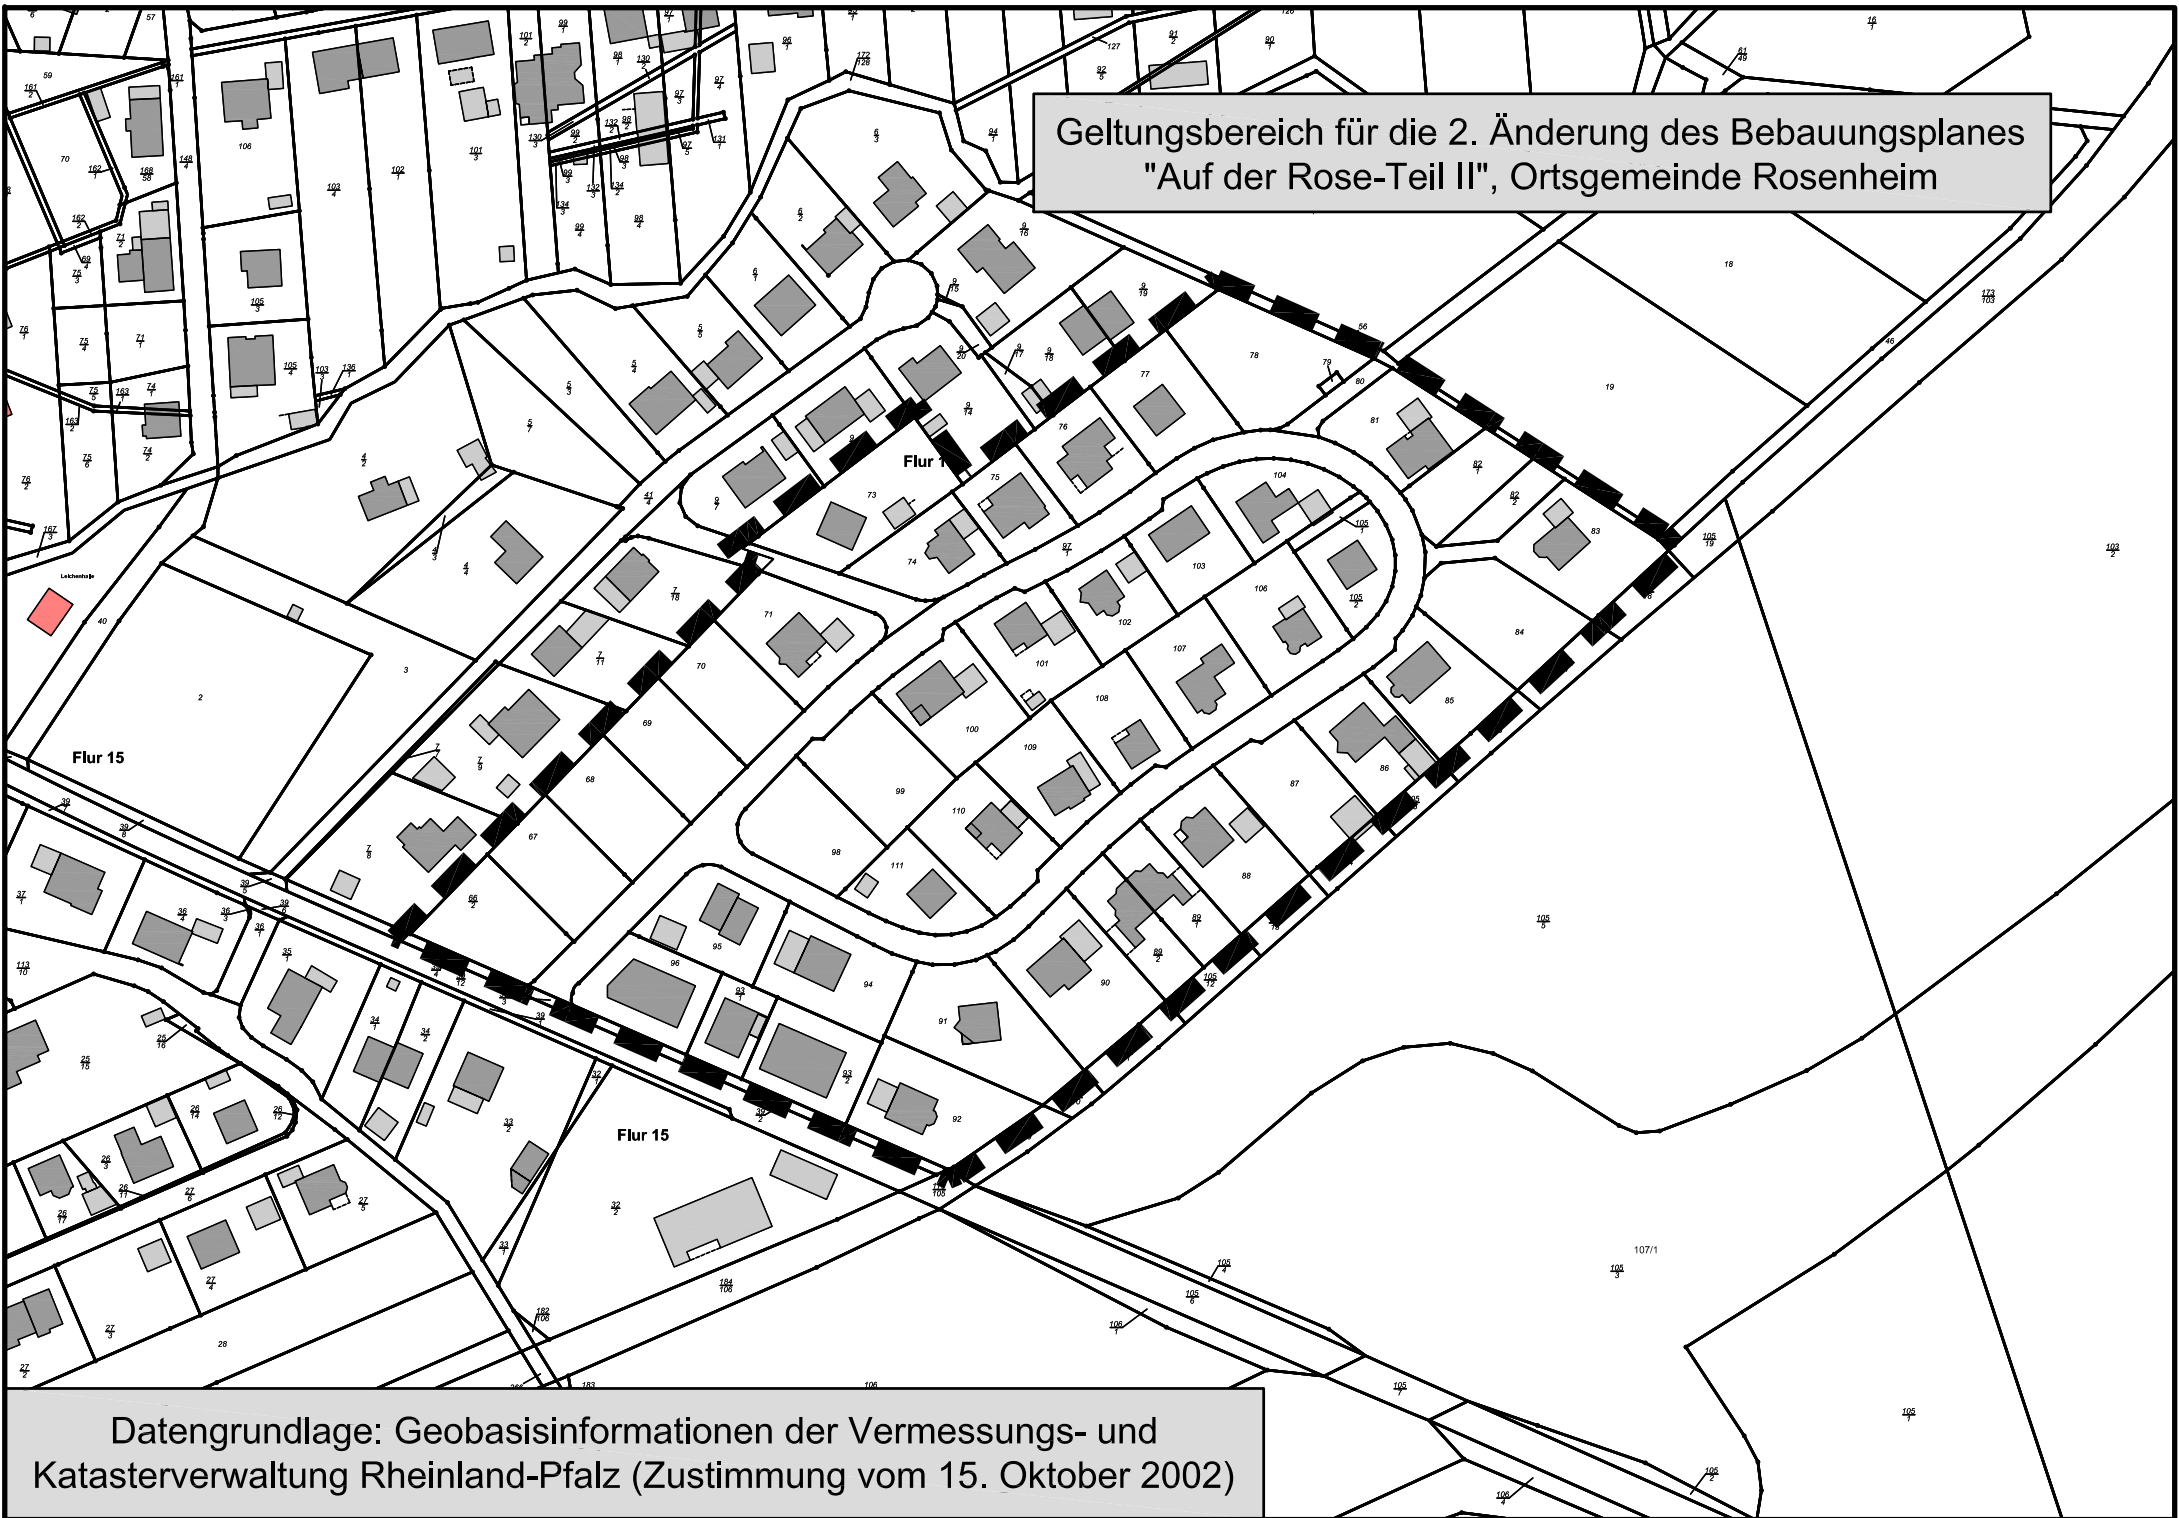

Datengrundlage: Geobasisinformationen der Vermessungs- und  
Katasterverwaltung Rheinland-Pfalz (Zustimmung vom 15. Oktober 2002)