


Geltungsbereich der Klarstellungssatzung "Eichhardtstraße/Vor der Eichert"
gem. §34 Abs. 4 Satz 1 Nr. 1 BauGB, Stadt Betzdorf

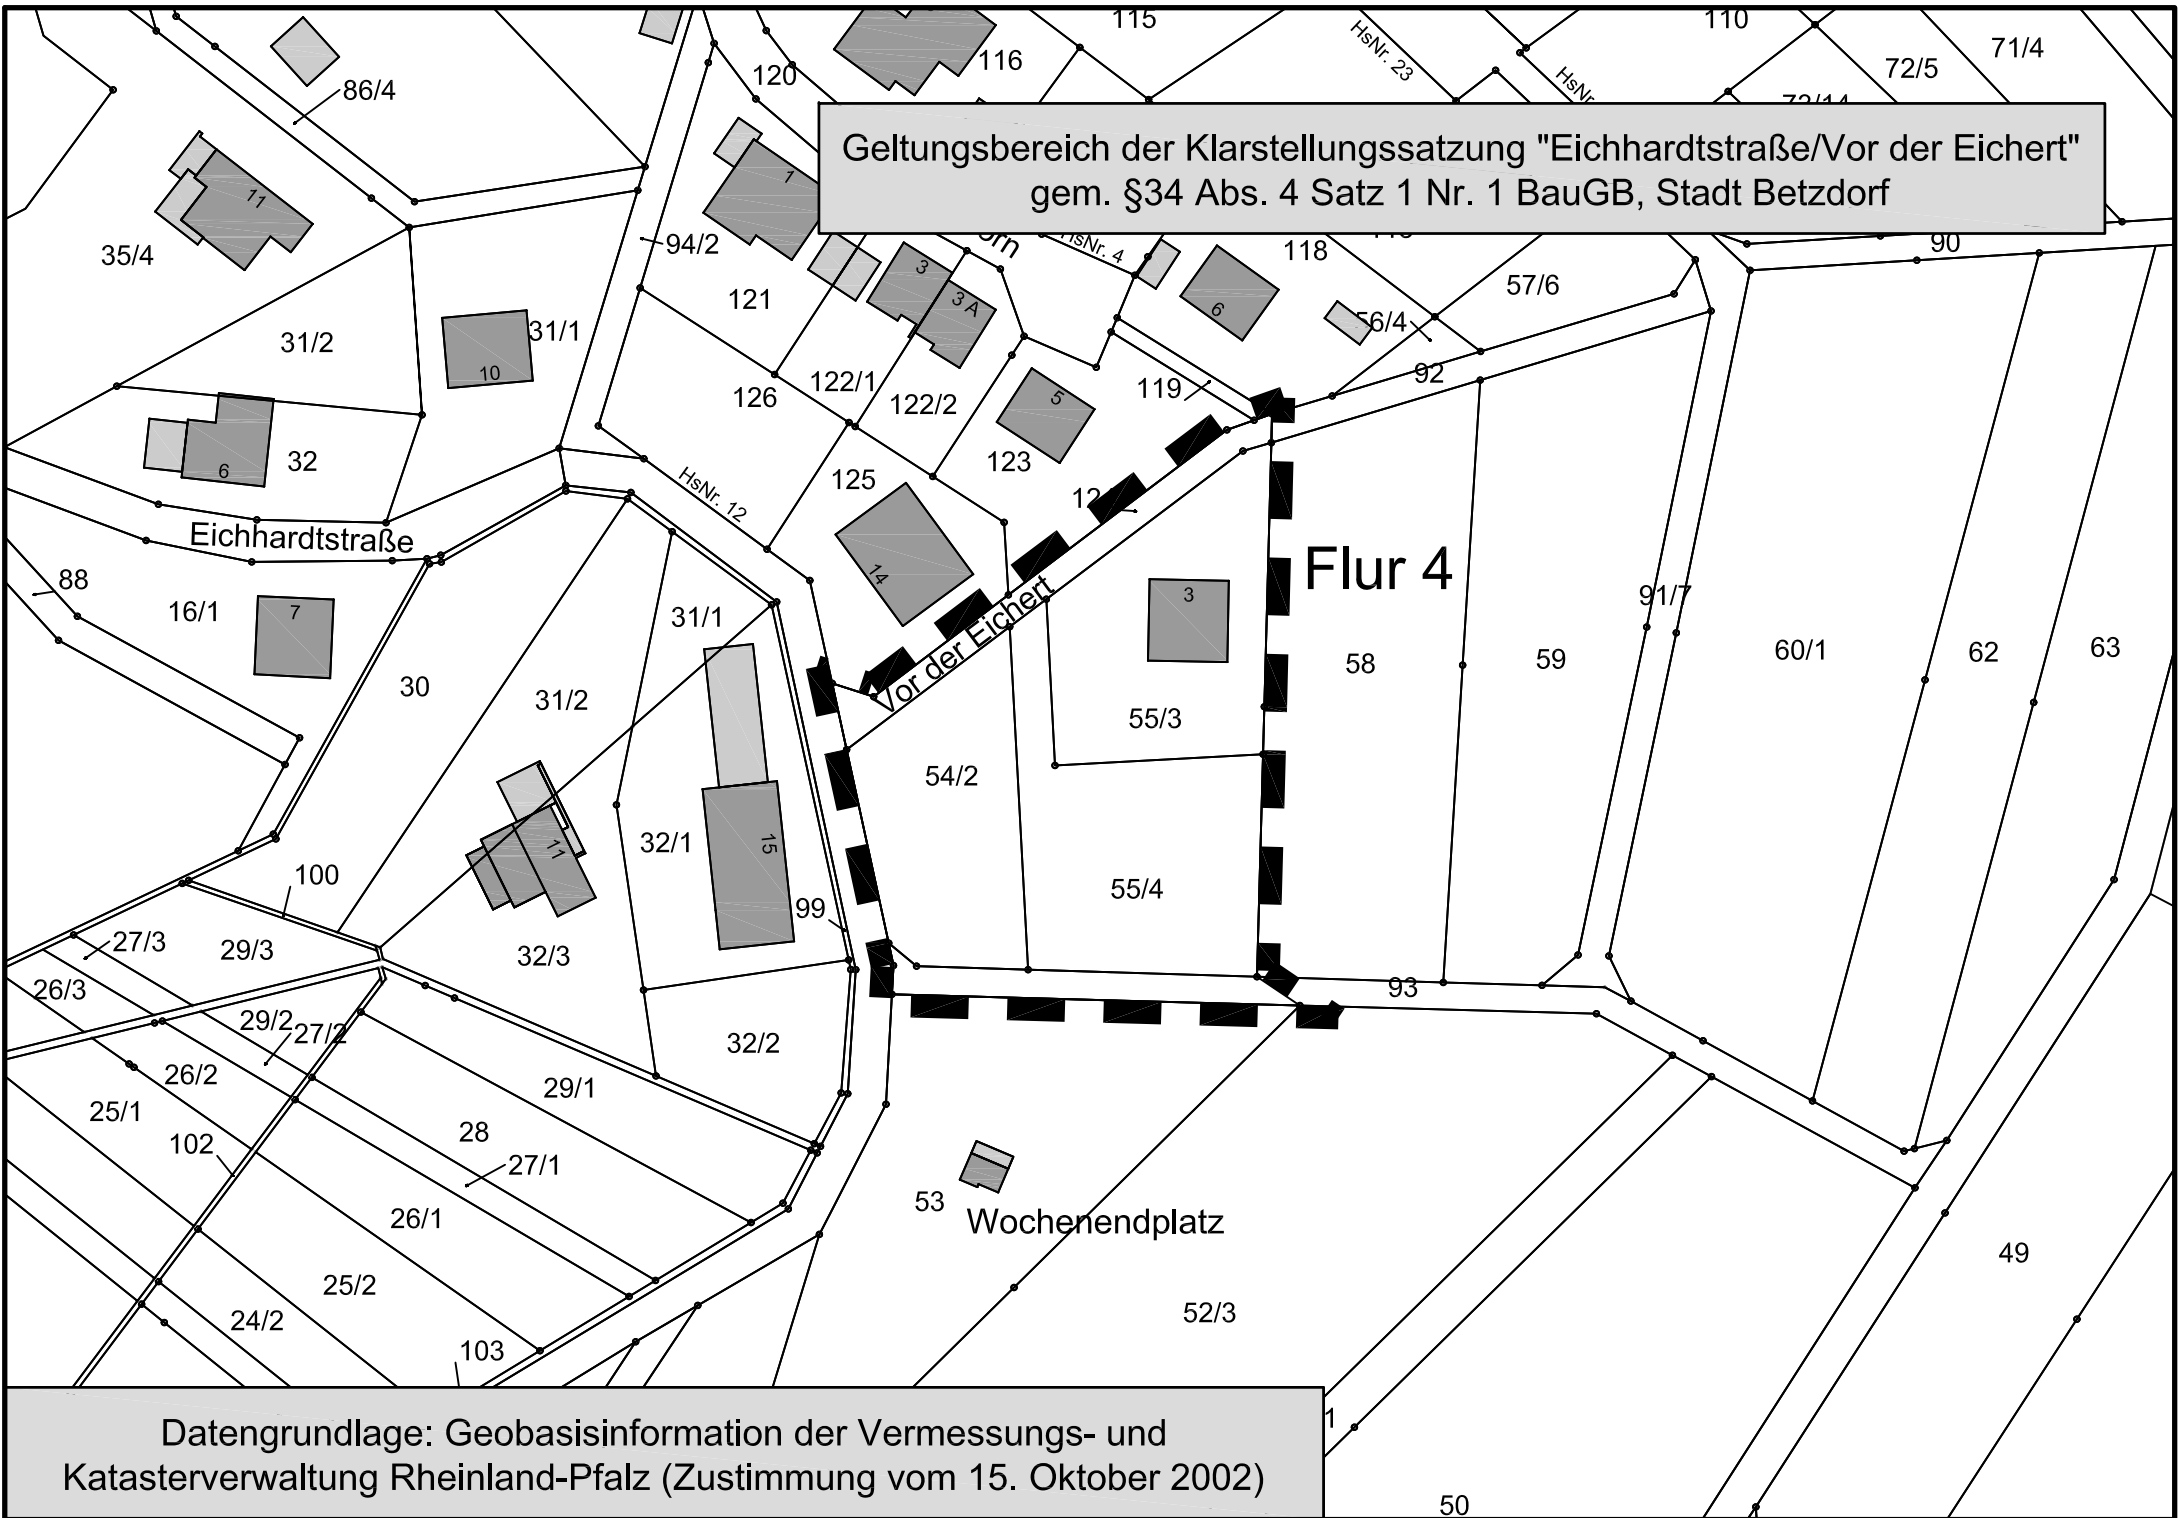

Datengrundlage: Geobasisinformation der Vermessungs- und
Katasterverwaltung Rheinland-Pfalz (Zustimmung vom 15. Oktober 2002)