


Sportplatz

**Klarstellungssatzung „Austraße“
der Ortsgemeinde Alsdorf**
(--- = Geltungsbereich)

Datengrundlage: Geobasisinformationen der
Vermessungs- und Katasterverwaltung
Rheinland-Pfalz (Zustimmung vom 15.10.2002)

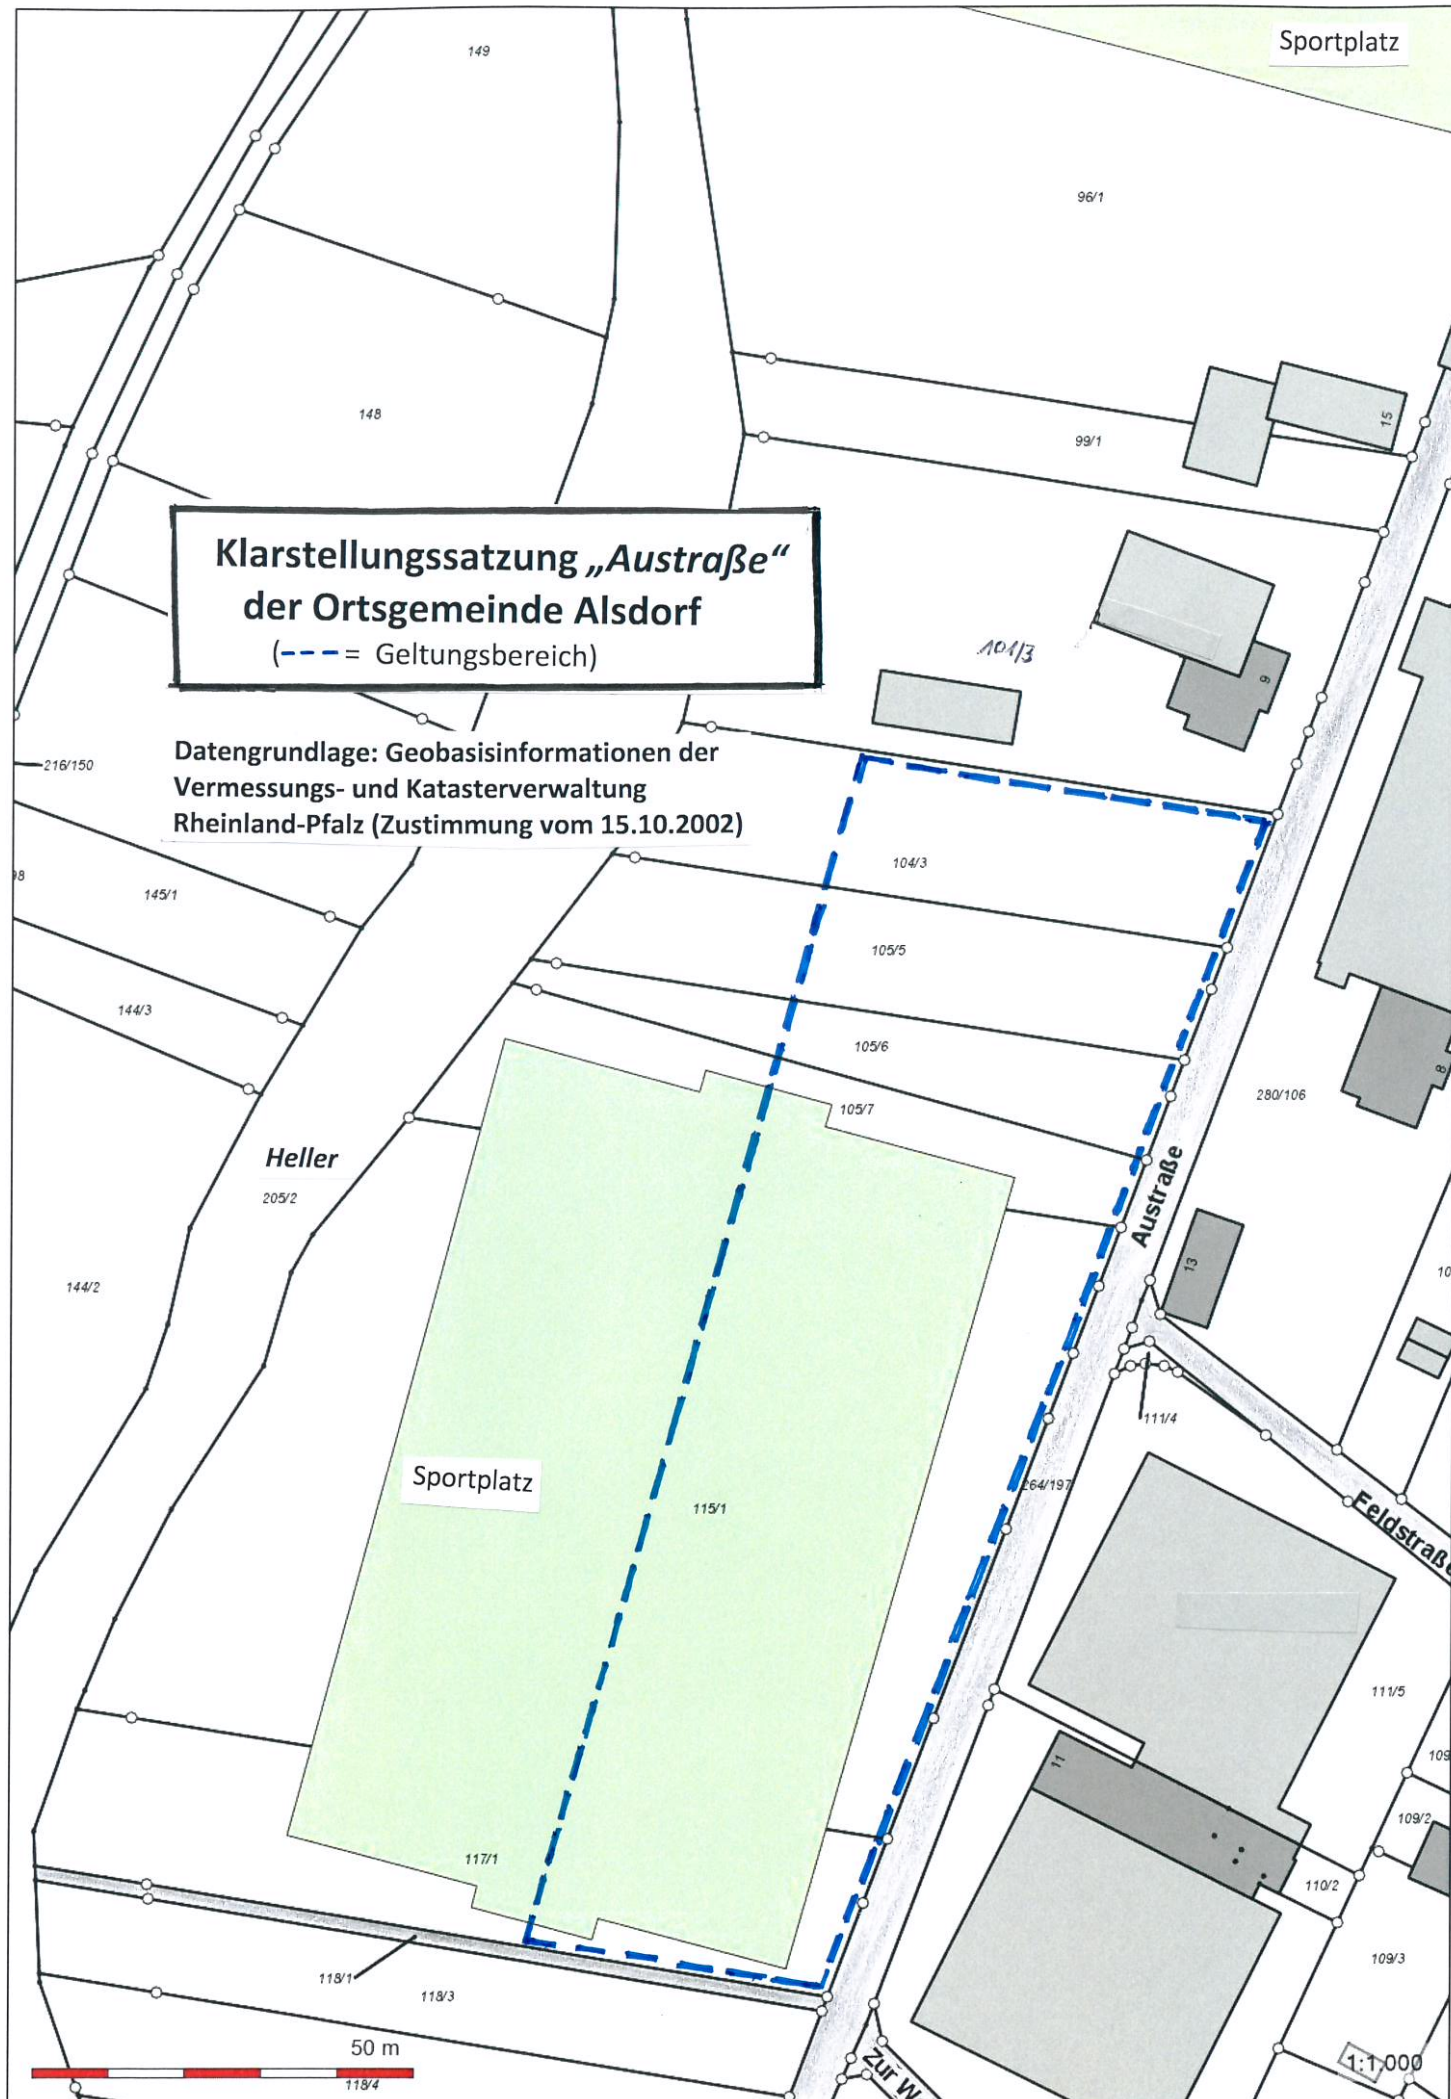

Heller

205/2

Sportplatz

115/1

117/1

118/1

118/3

50 m

118/4

Austraße

Feldstraße

zur Weihwiese

1:1,000