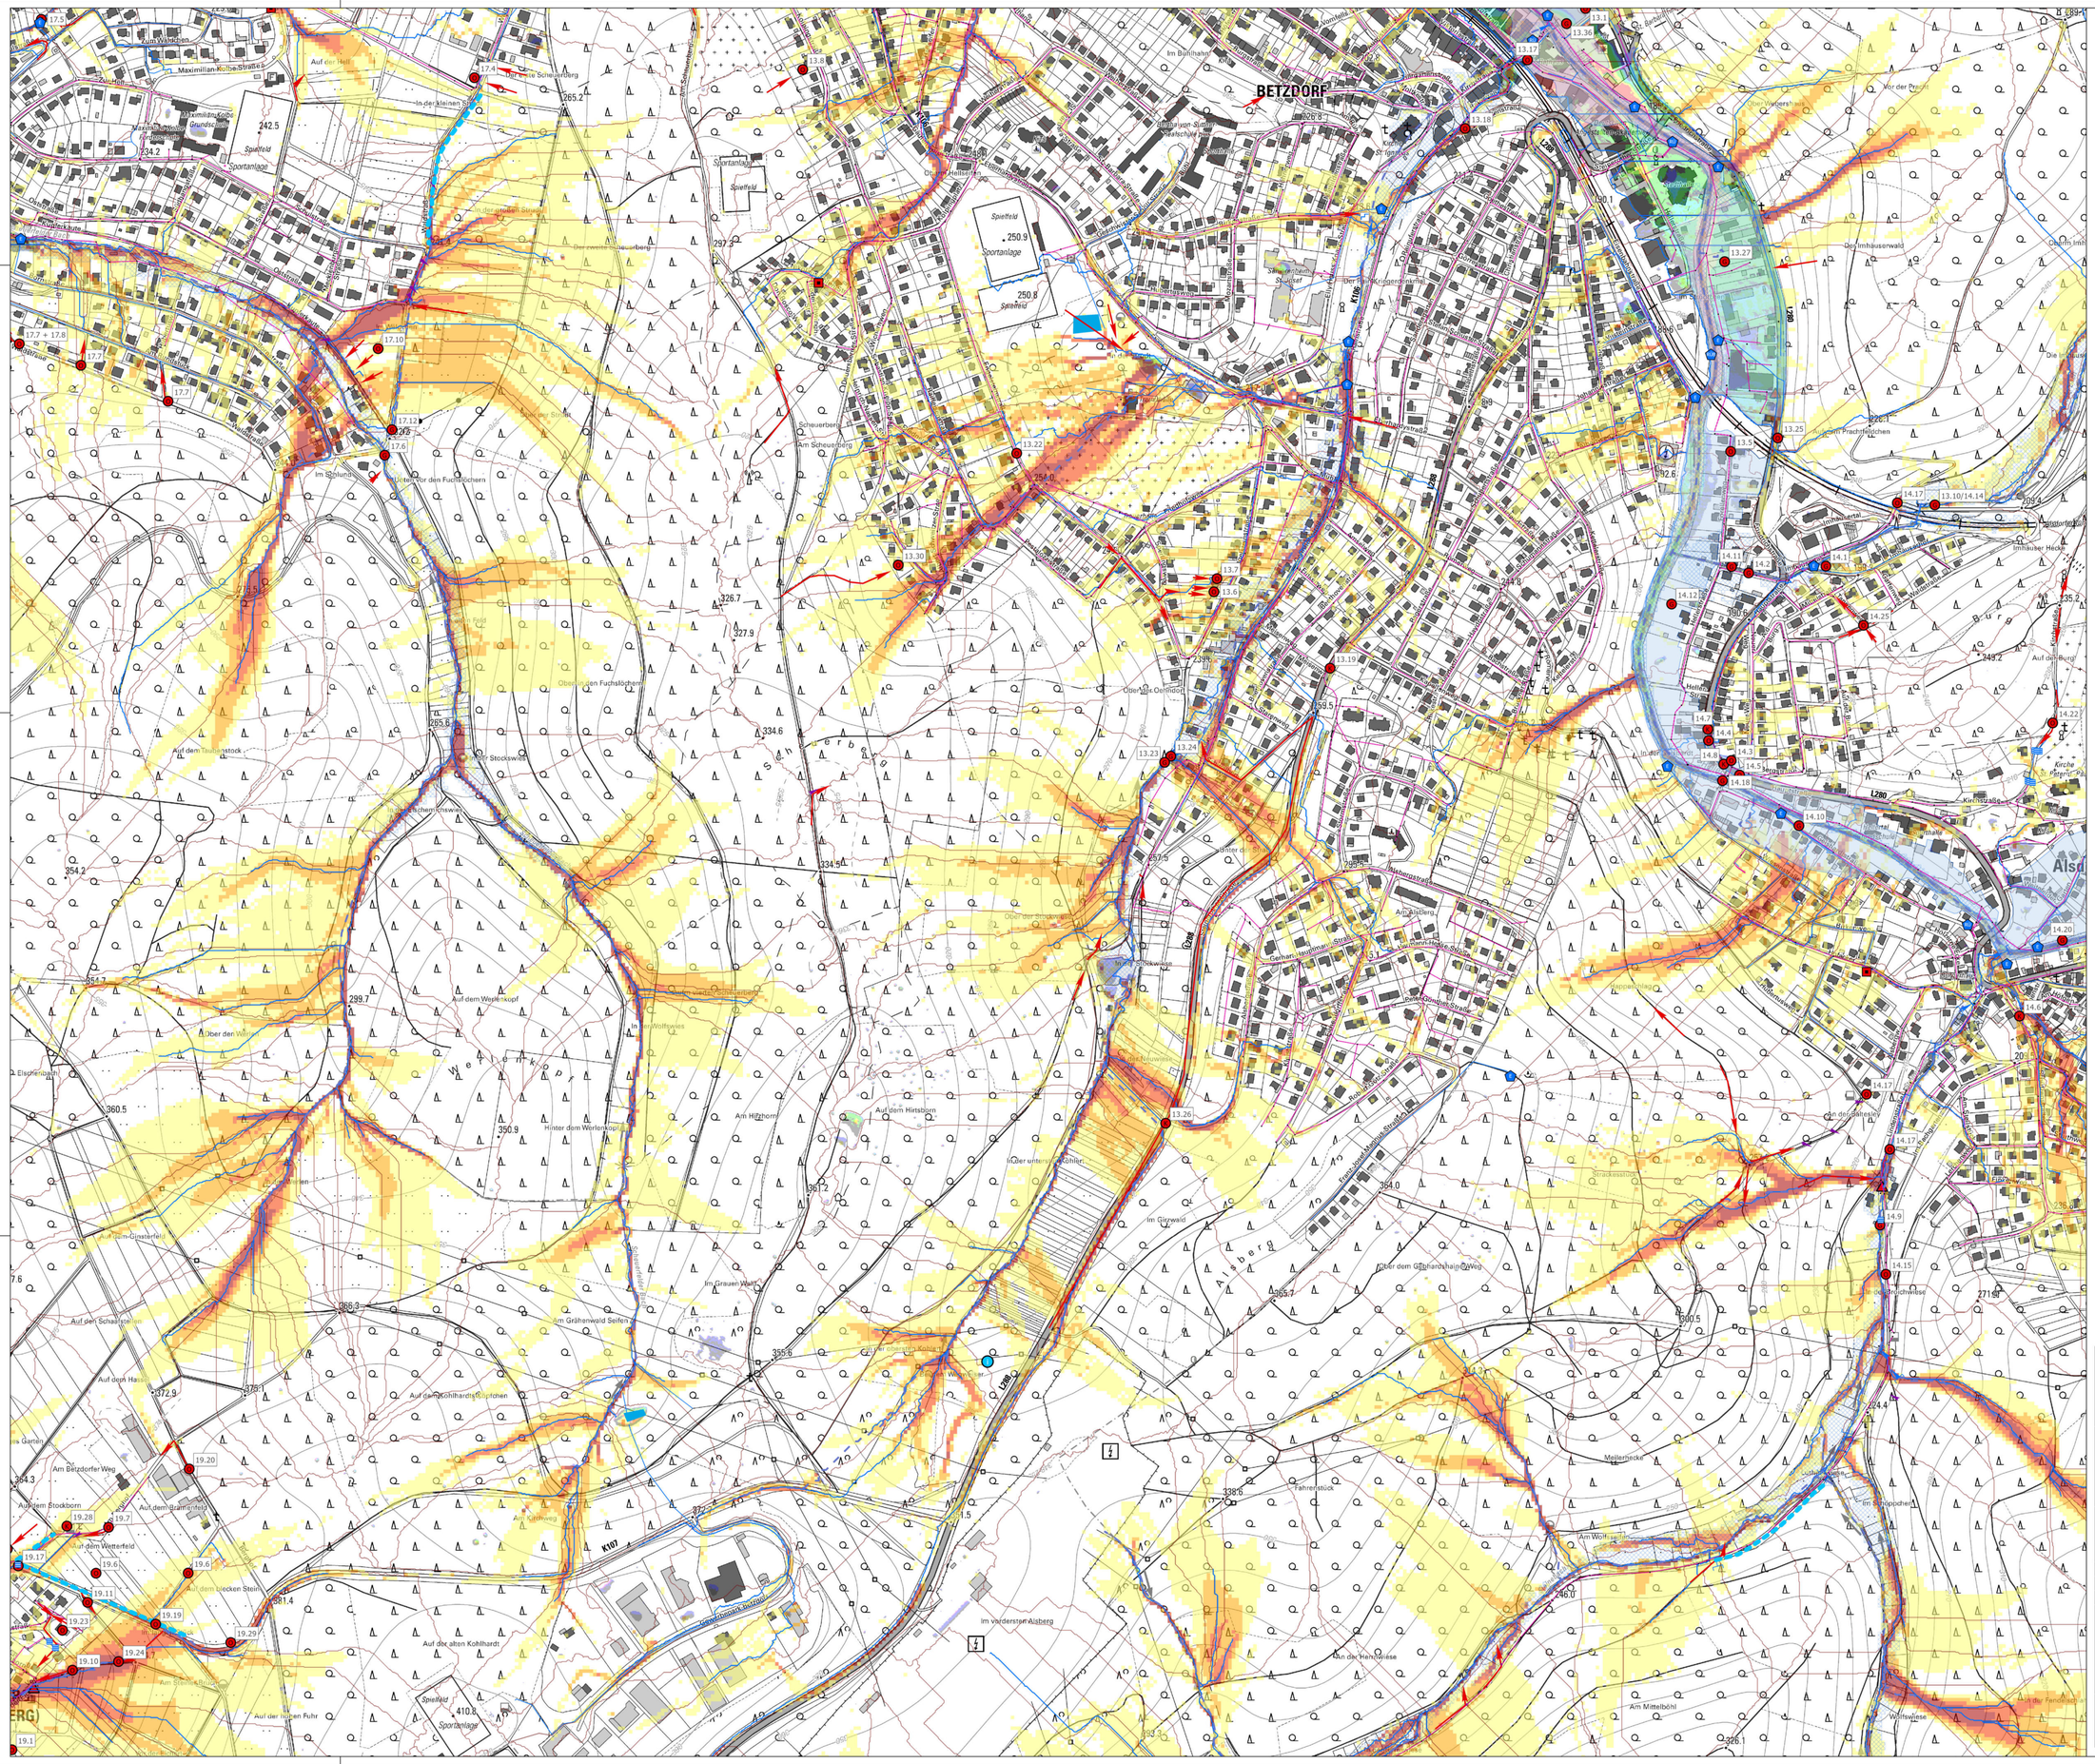

Legende

Bestand

Gewässer
Kanal
Oberfläche
Quelle
Einlauf
Kaskade
KGB
RÜ
Einleitung
DN700
Durchlass
Einlauf
Straßen
Auslauf
Abschlag
Fließweg
Regenrückhaltebecken
Schlamm und Geröll

Kanalnetz
Schächte
Mischwasser-Haltungen
Schmutzwasser-Haltungen
Regenwasser-Haltungen

Fließwege-Senken-Analyse
Fließwege
Einzugsgebiete

Abflusskonzentration
gering
mittel
hoch
sehr hoch

Gewässer
erweitertes Gewässernetz
überflutungsgefährdeter Bereich anhand von Tiefenlinien: EZG > 20 ha; Überstau 1m; Extrapolation 50m
gesamtflächiges Überschwemmungsgebiet

Ehlinger Straße 14
53474 Bad Neuenahr-Ahrweiler
Telefon: 02641 . 91189-0
Telefax: 02641 . 91189-99
E-Mail: info@lb-becker.com
www.lb-becker.com

Berthold Becker
Büro für Ingenieur- und Tiefbau GmbH
seit 1948

Hochwasser- und Starkregenvorsorgekonzept VG Betzdorf-Gebhardshain

Bestandsplan Betzdorf Süd				Anlage B	Blatt 2.2
	gezeichnet	bearbeitet	geprüft	Maßstab	1:2.500
Datum	23.06.2020	16.09.2021	22.11.2024	Projekt Nr.	2879-19
Name	E. Krupp	E. Krupp	E. Friedrich	Datei	HWS VG Betzdorf-Gebhardshain

Ort, Datum: Bad Neuenahr-Ahrweiler, den 10.12.2024

Der Bauherr:

Der Planer: i. A. Elena Friedrich

Elena Friedrich M.Eng. WASSER
ING
Beratende Ingenieurin