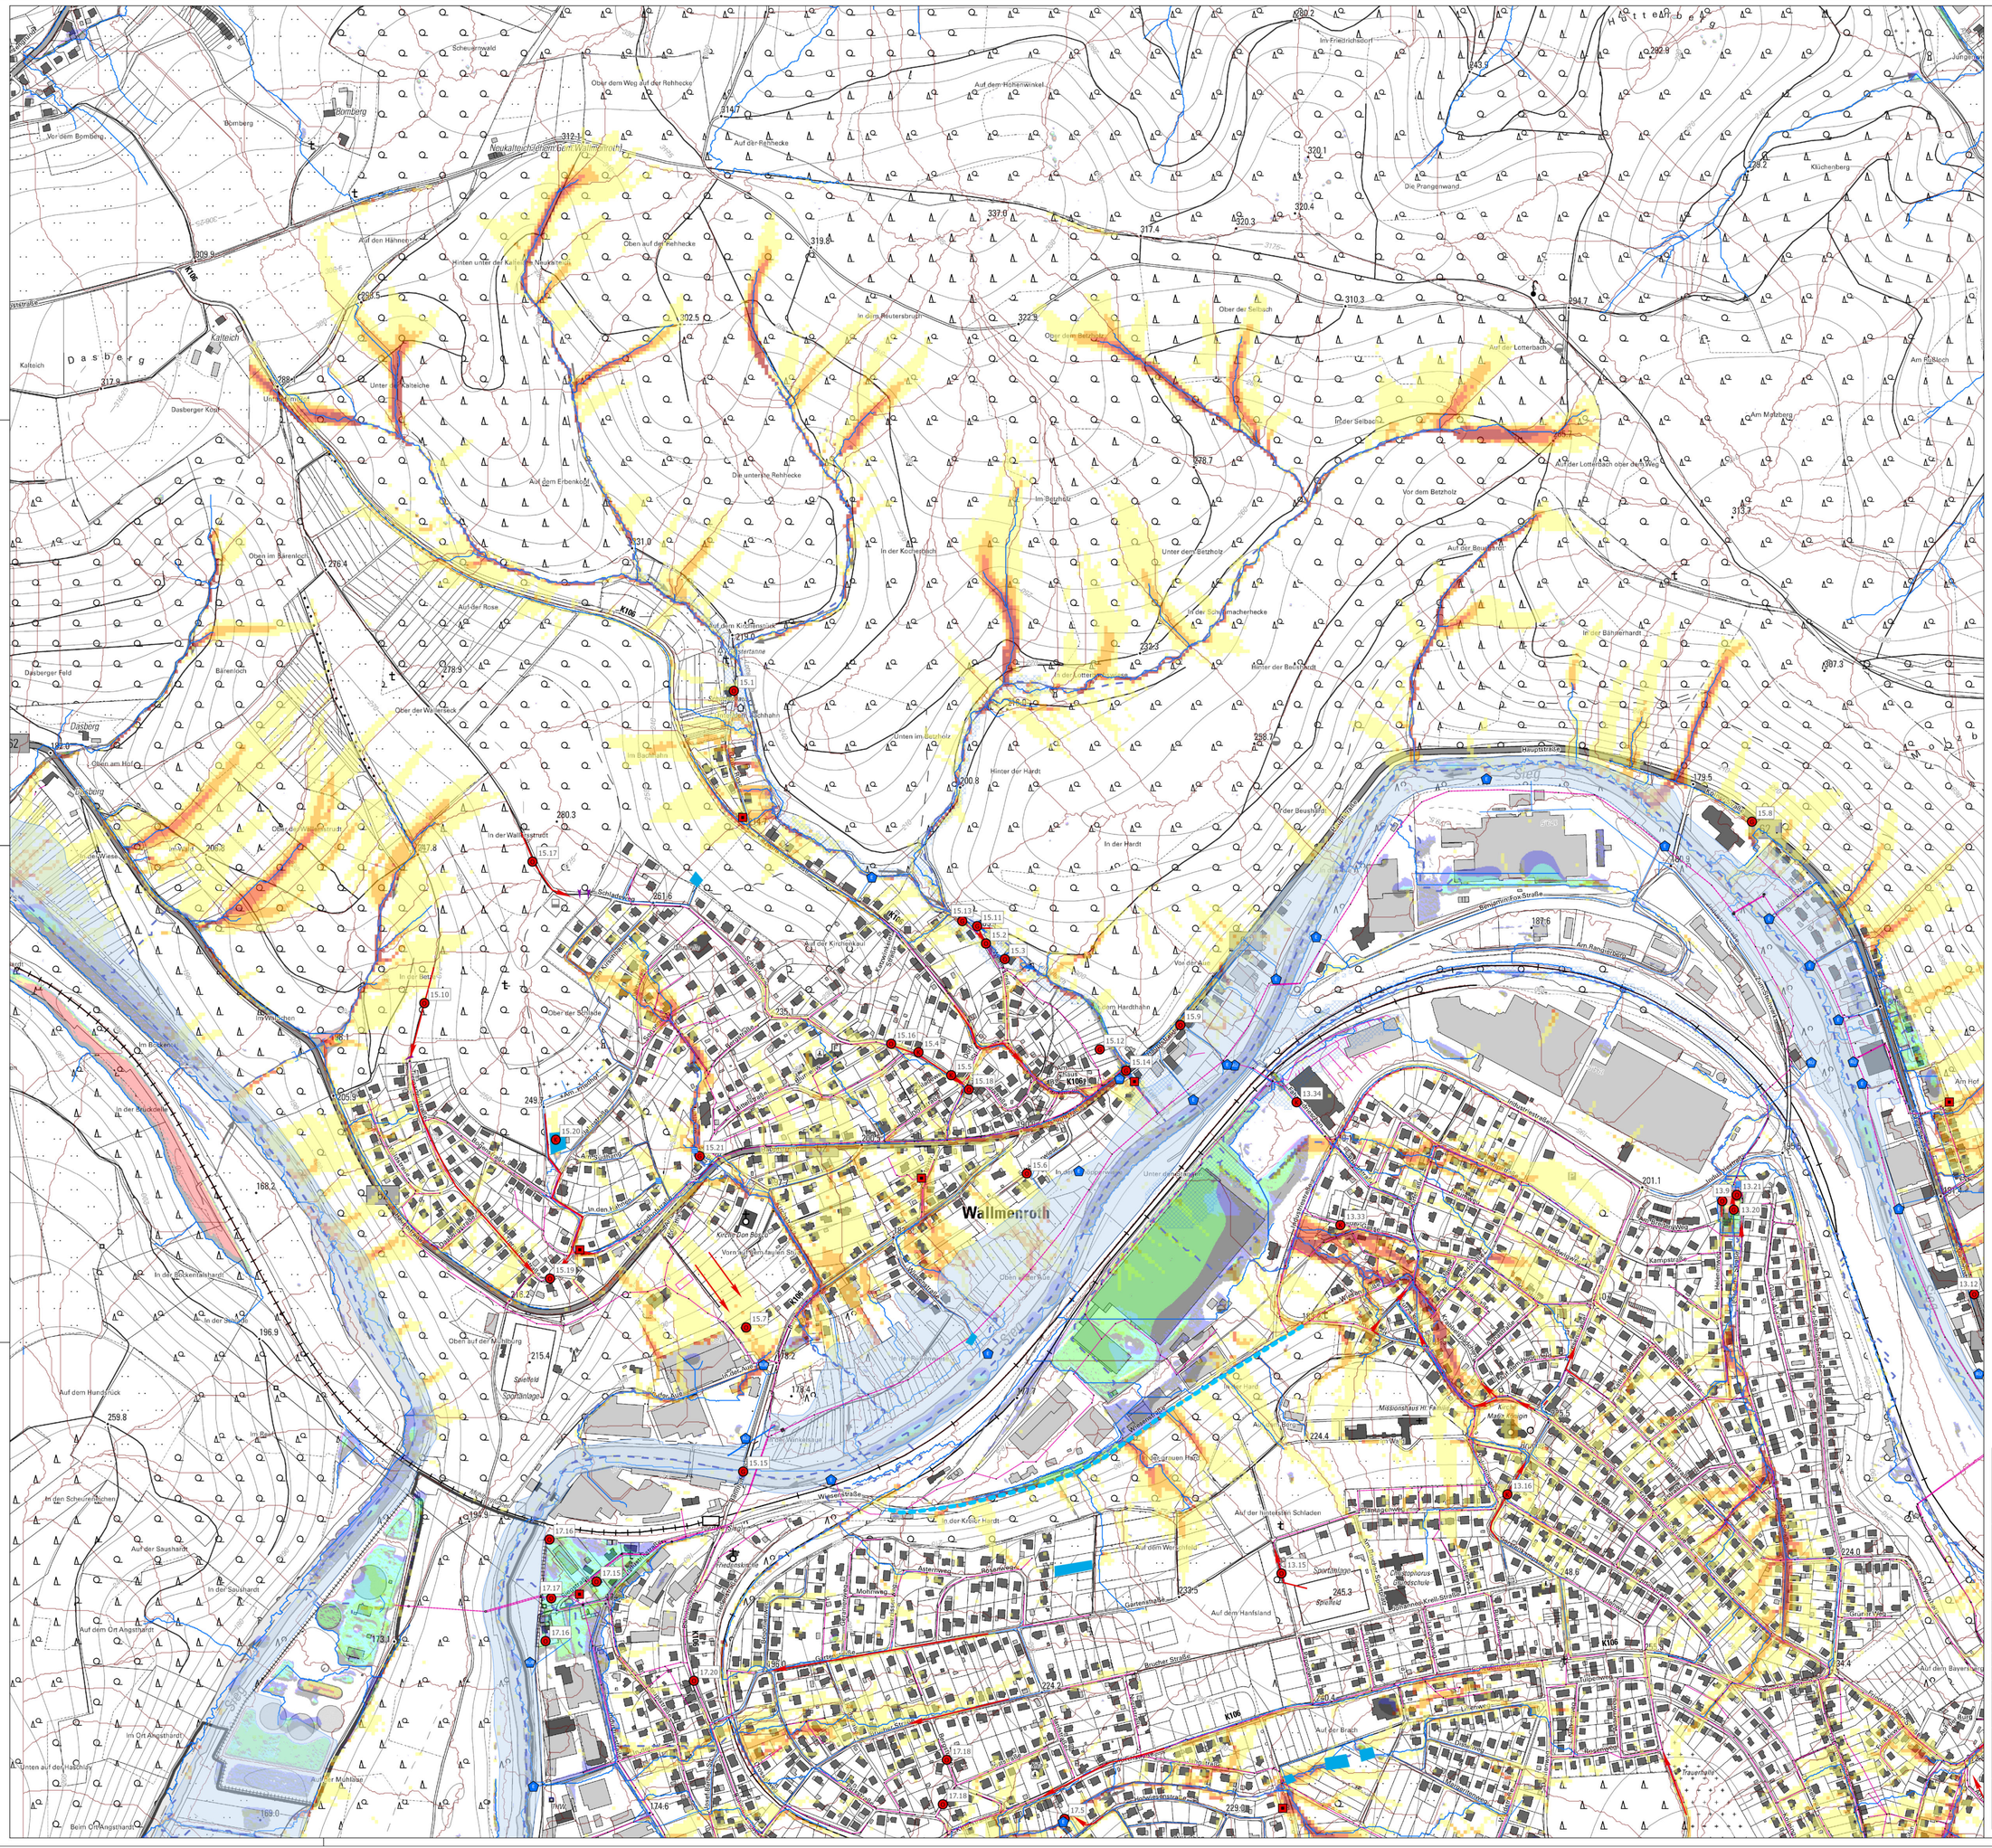


N

Legende
Fließwege-Senken-Analyse
Einzugsgebiete
Fließwege
Bestand
Gewässer
Kanal
Oberfläche
Mulde
Einlauf
Kaskade
RÜB
RÜ
Einleitung
KNOTEN
Schächte und Geröll
Durchlass
Teilauf
Graben
Auslauf
Abschlag
Fließweg
Regenrückhaltebecken
Regenwasser-Haltungen
Schmutzwasser-Haltungen
Mischwasser-Haltungen
Schächte
Abflusskonzentration
gering
mittel
hoch
sehr hoch
überflutungsgefährdeter Bereich entlang von Tiefenlinien: E20 > 20 ha; Silentaba 1m; Extrapolation 50m
gesetzliches Überschwemmungsgebiet


Ehlinger Straße 14
53474 Bad Neuenahr-Ahrweiler
Telefon: 02641 . 91189-0
Telefax: 02641 . 91189-99
E-Mail: info@lb-becker.com
www.lb-becker.com

Berthold Becker
Büro für Ingenieur- und Tiefbau GmbH | seit 1968


# Hochwasser- und Starkregenvorsorgekonzept VG Betzdorf-Gebhardshain

| Bestandsplan Wallmenroth | Anlage B | Blatt 3 |
|---|---|---|

| | gezeichnet | bearbeitet | geprüft | Maßstab | 1:2.500 |
|---|---|---|---|---|---|
| Datum | 23.06.2020 | 23.06.2020 | 22.11.2024 | Projekt Nr. | 2879-19 |
| Name | E. Krupp | E. Krupp | E. Friedrich | Datei | HWS VG Betzdorf-Gebhardshain |

Ort, Datum:
Bad Neuenahr-Ahrweiler, den 10.12.2024

Der Bauherr:

Der Planer:
i. A. Elena Friedrich