


Geplant: Unter Beachtung der Bestimmungen des Bundesbaugesetzes vom 18.8.1976 (BGBl. I, S. 2256, 3617 in der z. Zt. geltenden Fassung) und der Baunutzungsverordnung vom 15.9.1977 (BGBl. I, S. 1763 in der z. Zt. geltenden Fassung) in Verbindung mit der Landesbauordnung für Rheinland-Pfalz vom 27.2.1974 (GVBl. S. 53 in der z. Zt. geltenden Fassung) Betzdorf, den 17.4.1980 Verbandsgemeindebauamt Betzdorf	Ausgelegt: Dieser Plan hat gemäß § 2 Abs. 6 des Bundesbaugesetzes vom 18.8.1976 (BGBl. I, S. 2256, 3617 in der z. Zt. geltenden Fassung) in der Zeit vom 8.1.1979 bis 9.2.1979 einschl. öffentlich ausgelegen. Betzdorf, den 17.4.1980 Stadt Betzdorf (Schwan) Ortsbürgermeister	Genehmigt: Genehmigt! Gehört zur Verfügung vom Az.: Altenkirchen, den Kreisverwaltung Altenkirchen
Aufgestellt: Dieser Plan ist gemäß § 2 Abs. 1 des Bundesbaugesetzes vom 18.8.1976 (BGBl. I, S. 2256, 3617 in der z. Zt. geltenden Fassung) durch Beschluß des Rates der Stadt Betzdorf vom 27.6.1978 aufgestellt worden und entsprechend der Hauptsatzung am 5.9.1978 veröffentlicht worden. Betzdorf, den 17.4.1980 Stadt Betzdorf (Schwan) Ortsbürgermeister	Beschlossen: Dieser Plan ist gemäß § 10 des Bundesbaugesetzes vom 18.8.1976 (BGBl. I, S. 2256, 3617 in der z. Zt. geltenden Fassung) vom Rat der Stadt Betzdorf am 19.12.1979 als Satzung beschlossen worden. Betzdorf, den 17.4.1980 Stadt Betzdorf (Schwan) Ortsbürgermeister	Inkraftgetreten: Die Bekanntmachung der Genehmigung dieses Bebauungsplanes sowie Ort und Zeit der Auslegung gemäß § 12 Bundesbaugesetz vom 18.8.1976 (BGBl. I, S. 2256, 3617 in der z. Zt. geltenden Fassung) ist am erfolgt. Betzdorf, den Stadt Betzdorf (Schwan) Ortsbürgermeister
Bürgerbeteiligung: Die Unterrichtung der Bürger gemäß § 2 a Abs. 2 des Bundesbaugesetzes vom 18.8.1976 (BGBl. I, S. 2256, 3617 in der z. Zt. geltenden Fassung) ist am 27.9.1978 erfolgt. Betzdorf, den 17.4.1980 Stadt Betzdorf (Schwan) Ortsbürgermeister	Gesehen: Gesehen! Betzdorf, den 17.4.1980 Verbandsgemeindeverwaltung Betzdorf (Schwan) Bürgermeister	Beglaubigungsvermerk: Hiermit wird beglaubigt, daß diese Planurkunde mit dem genehmigten Original übereinstimmt. Betzdorf, den Verbandsgemeindeverwaltung Betzdorf

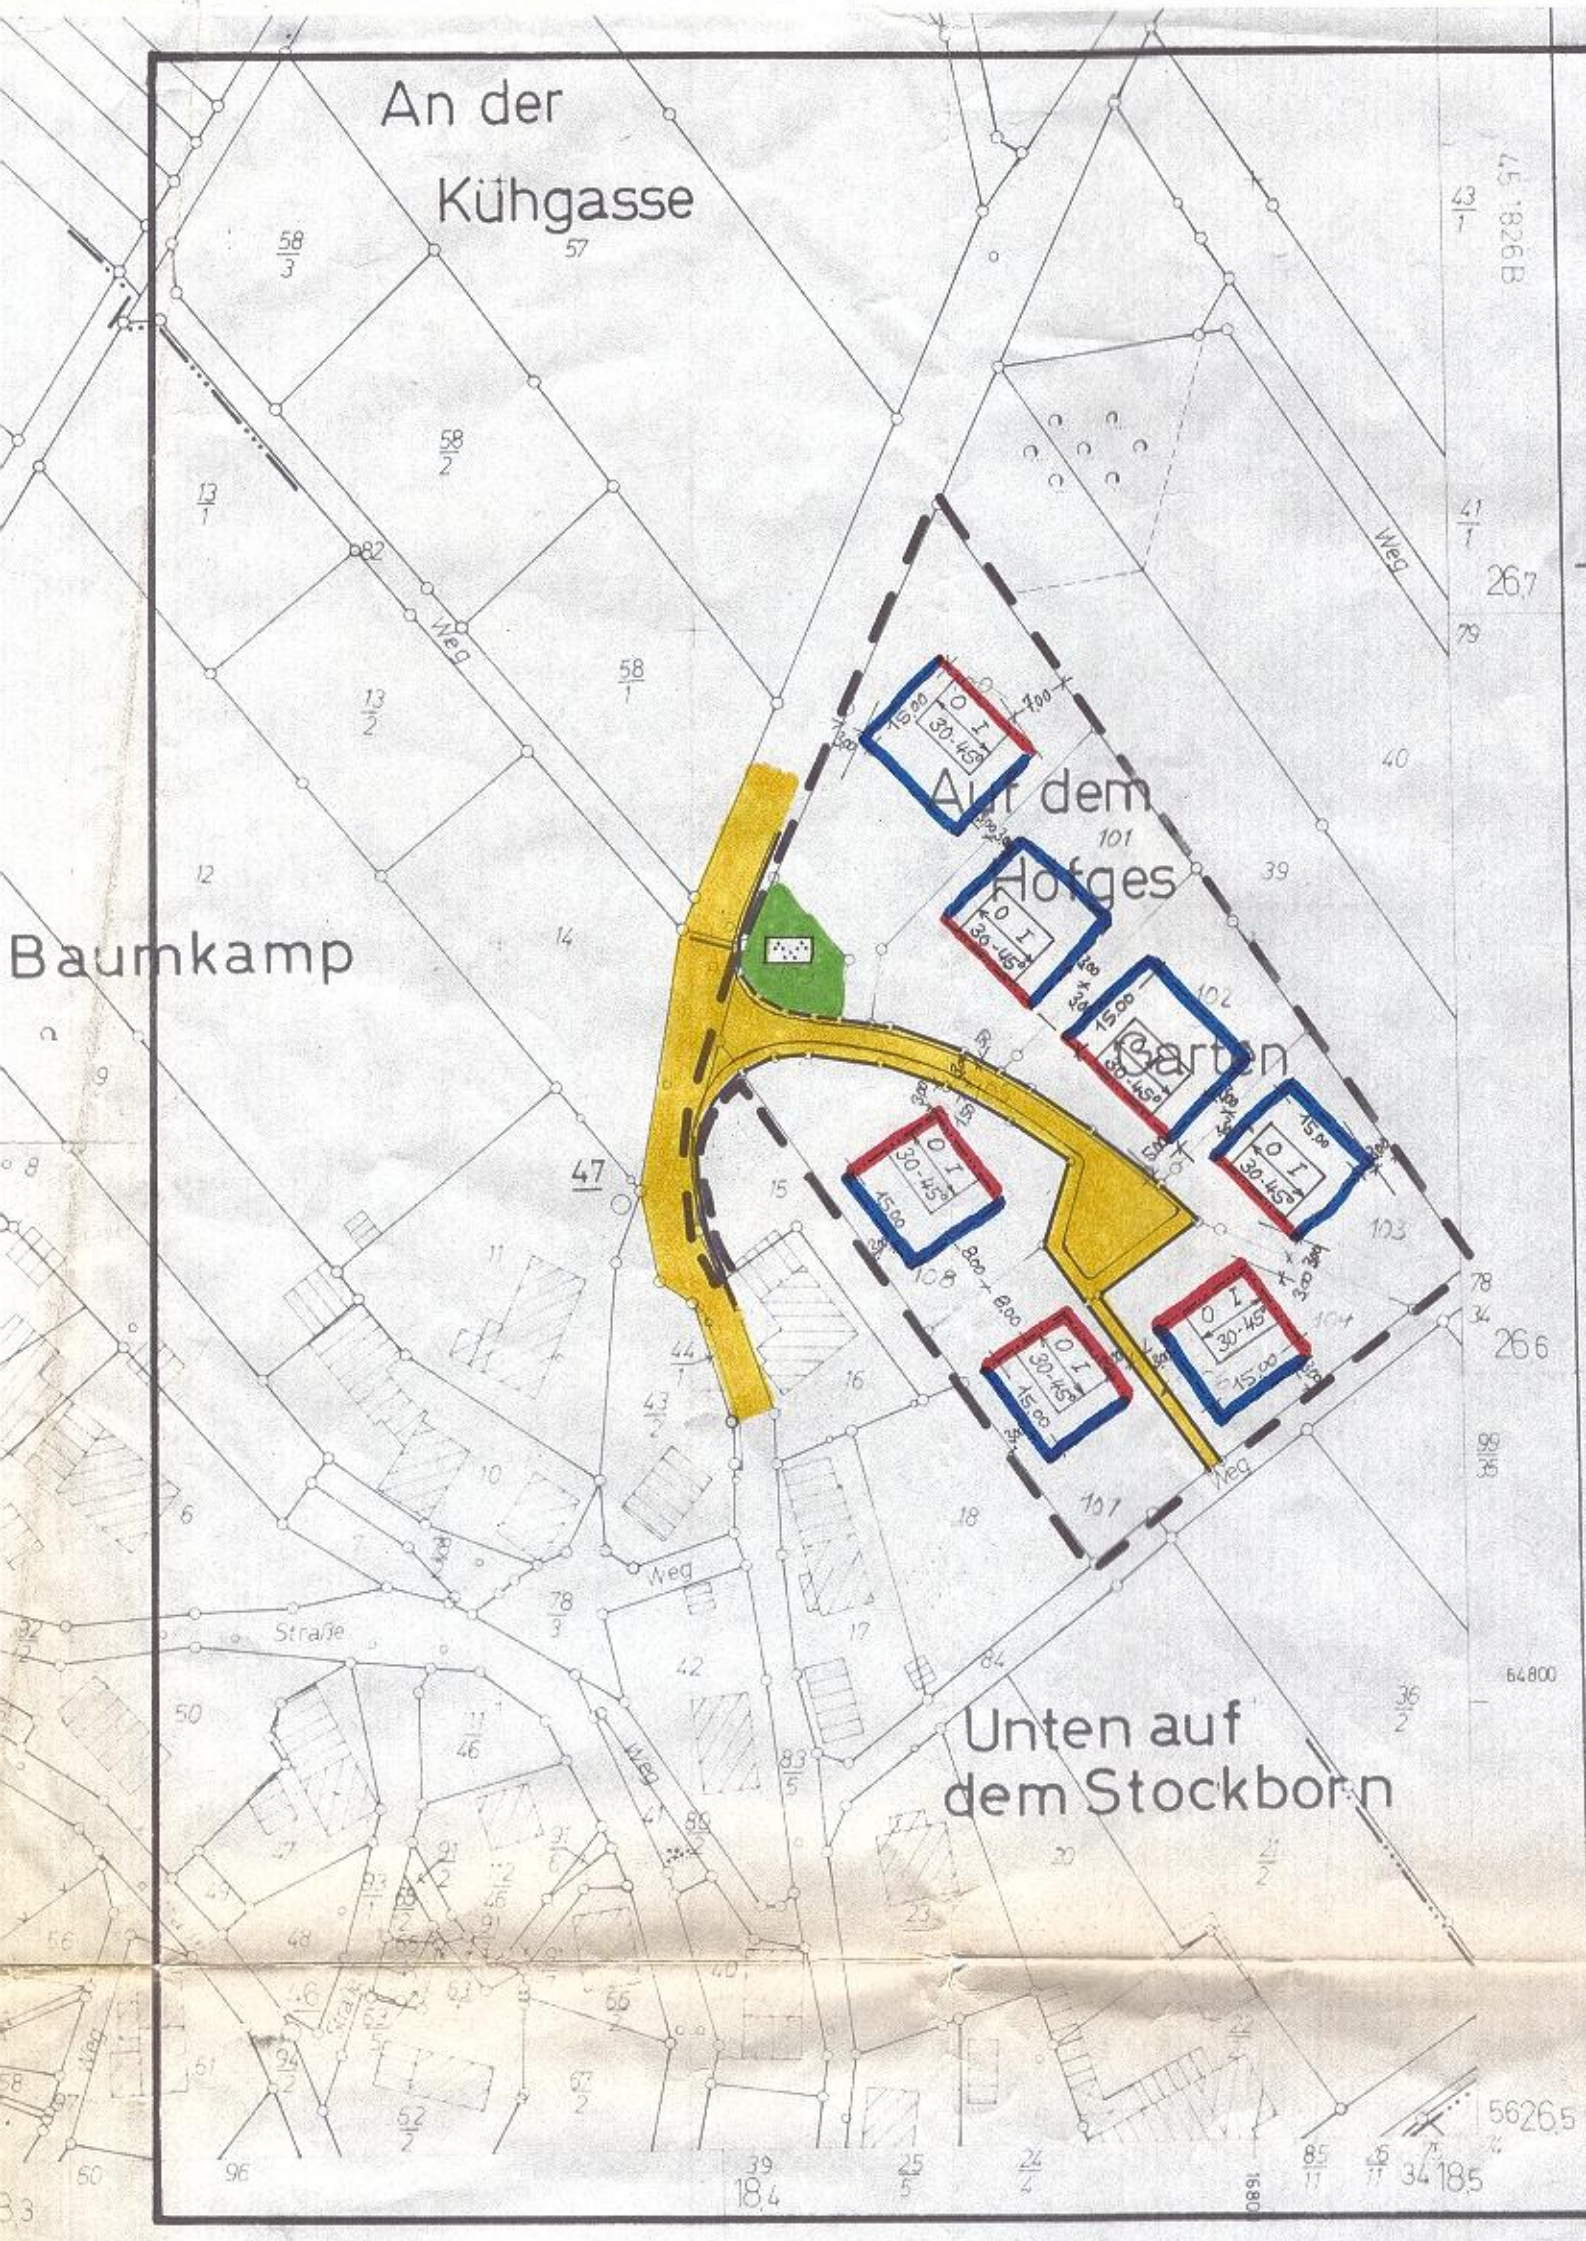

Bebauungsplan „Dauersberg I“

Hier: 1. förmliche Änderung des Bebauungsplanes


Maßstab 1 : 1000

Stadt Betzdorf Kreis Altenkirchen Reg.-Bez. Koblenz Land Rheinland-Pfalz

Planzeichenerklärung

- Grenze des räumlichen Geltungsbereiches des von der Planänderung betroffenen Teilgebietes
- I Zahl der Vollgeschosse
- o Offene Bauweise
- 30-45° Firstrichtung mit Dachneigung
- Baulinie
- Baugrenze
- Straßenbegrenzungslinie
- ▨ Vorhandene Gebäude
- ▭ Überbaubare Flächen
- Straßenverkehrsflächen - sind in der Planurkunde vermaßt
- Grünfläche bzw. Parkanlage

Aufgestellt: Betzdorf, im August 1978
Verbandsgemeindebauamt
Betzdorf
Bauoberamtsrat

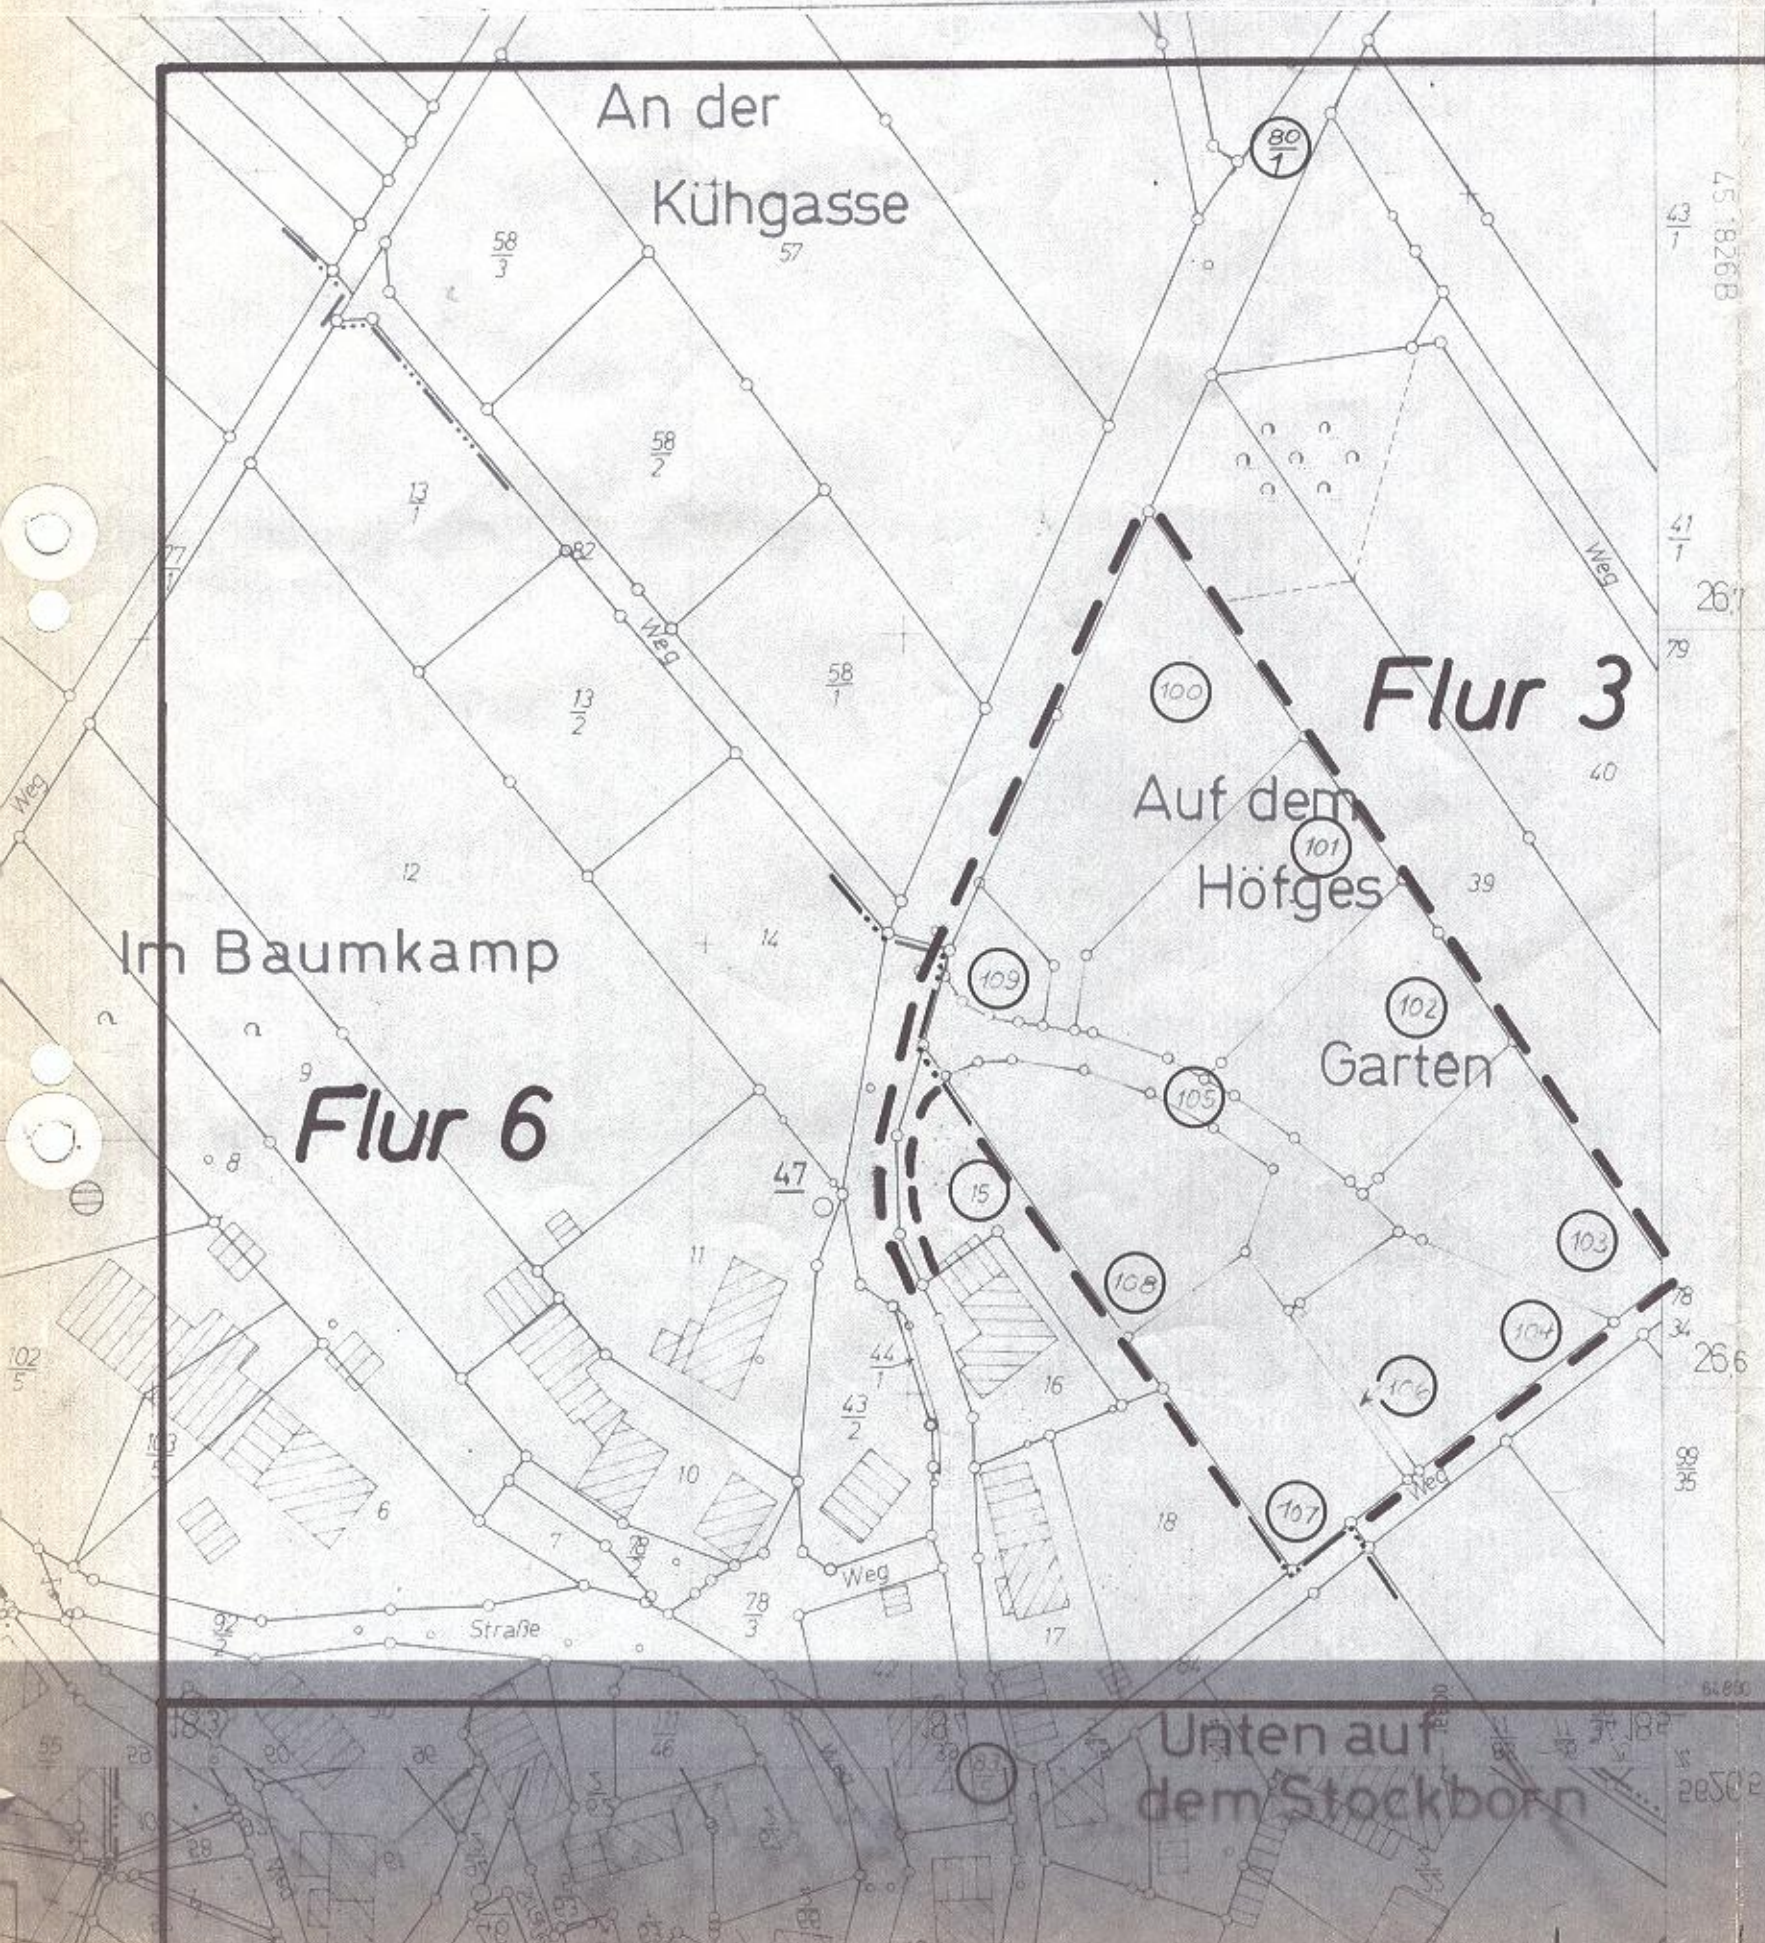

Bebauungsplan „Dauersberg I“

hier: Parzellenplan M. 1 : 1000

Gemarkung Dauersberg, Flur 3,

Parzellen - Nr. 100, 101, 102, 103, 104, 105 (Weg), 106 (Weg), 107, 108, 109, 80/1 (Weg) teilweise

1. förmliche Änderung

Gemarkung Dauersberg, Flur 6,

Parzellen - Nr. 15 teilweise, 83/5 (Weg) teilweise.

Erste förmliche Änderung

Aufgestellt: Betzdorf, im August 1978

Verbandsgemeindebauamt Betzdorf

1