


ÄNDERUNG UND ERGÄNZUNG DES BEDAUUNGSPLANES "STADTMITTE"
DER STADT BETZDORF TEILGEBIET II - KIRCHSTRASSE / VIKTORIASTRASSE

1. VEREINFACHTE ÄNDERUNG GEMÄSS §13 BAUG

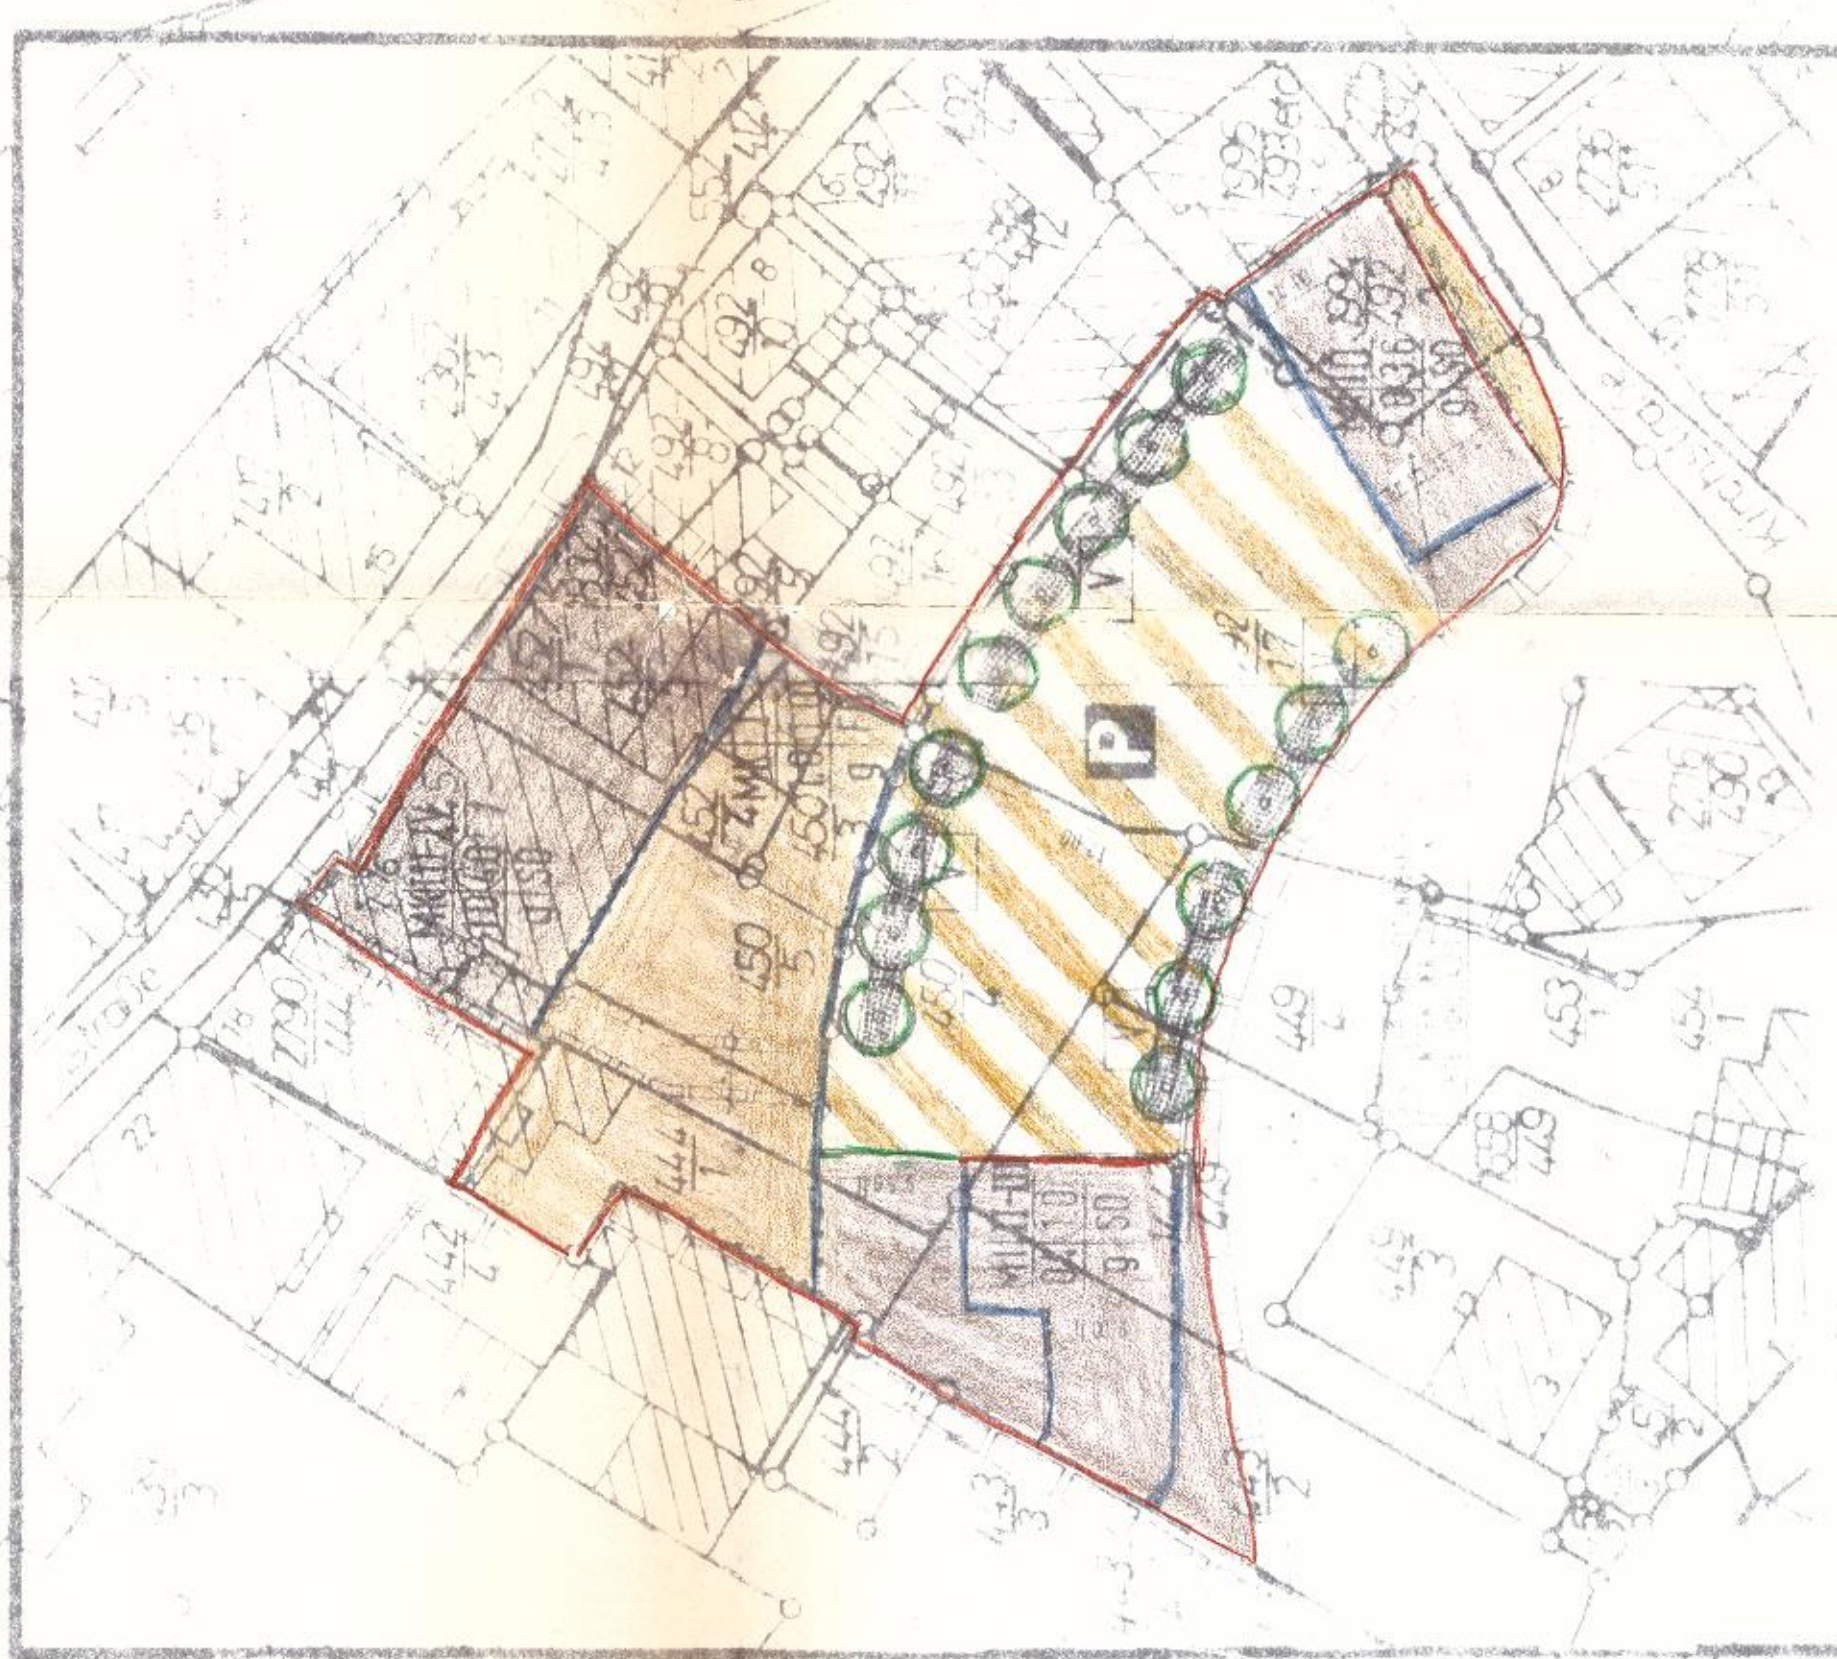

WASSERFLÄCHEN UND FLÄCHEN FÜR DIE WASSERNUTZUNG O. HOCHWASSERSCHUTZ U. BEBEL. D. WASS. VERBODENES	ART DER BAULICHEN NUTZUNG	MASS FÜR BAULICHEN NUTZEN
FLÄCHEN FÜR AUFSCHÜTTUNGEN, ABERÄUEN ODER FÜR DIE BEWÄSSERUNG VON BODENSCHÄTZEN	MASS FÜR BAULICHEN NUTZEN	MASS FÜR BAULICHEN NUTZEN
FLÄCHEN F. LAND U. FORSTWIRTSCHAFT	MASS FÜR BAULICHEN NUTZEN	MASS FÜR BAULICHEN NUTZEN
PLANUNGEN, NUTZUNGSREGELUNGEN U. MASSNAHMEN Z. SCHUTZ Z. PFLANZEN U. TIERWELT	MASS FÜR BAULICHEN NUTZEN	MASS FÜR BAULICHEN NUTZEN
REGELUNGEN F. D. STADTERHALTUNG, F. D. UMWELTSCHUTZ U. F. STADTBÄULICHE SANIERUNGSMASSNAHMEN	MASS FÜR BAULICHEN NUTZEN	MASS FÜR BAULICHEN NUTZEN
SONSTIGE PLANZEICHEN	MASS FÜR BAULICHEN NUTZEN	MASS FÜR BAULICHEN NUTZEN
PLANUNGSFLÄCHE	MASS FÜR BAULICHEN NUTZEN	MASS FÜR BAULICHEN NUTZEN
RECHTSGRUNDLAGE	MASS FÜR BAULICHEN NUTZEN	MASS FÜR BAULICHEN NUTZEN
BEMERKUNGEN	MASS FÜR BAULICHEN NUTZEN	MASS FÜR BAULICHEN NUTZEN