


Anlage „A“ zum Erschließungsvertrag 1996

Umgrenzung des Erschließungsgebietes

Erschließung bisher nur für 1. BA
einschließlich Flurstück 2068/11 (Hasselbach)
(für 2. BA müsste Erschließungsvertrag mit
Eigentümer 2070/11 (Wolf) u. 2071/11 (Hülbach) abgeschlossen werden)

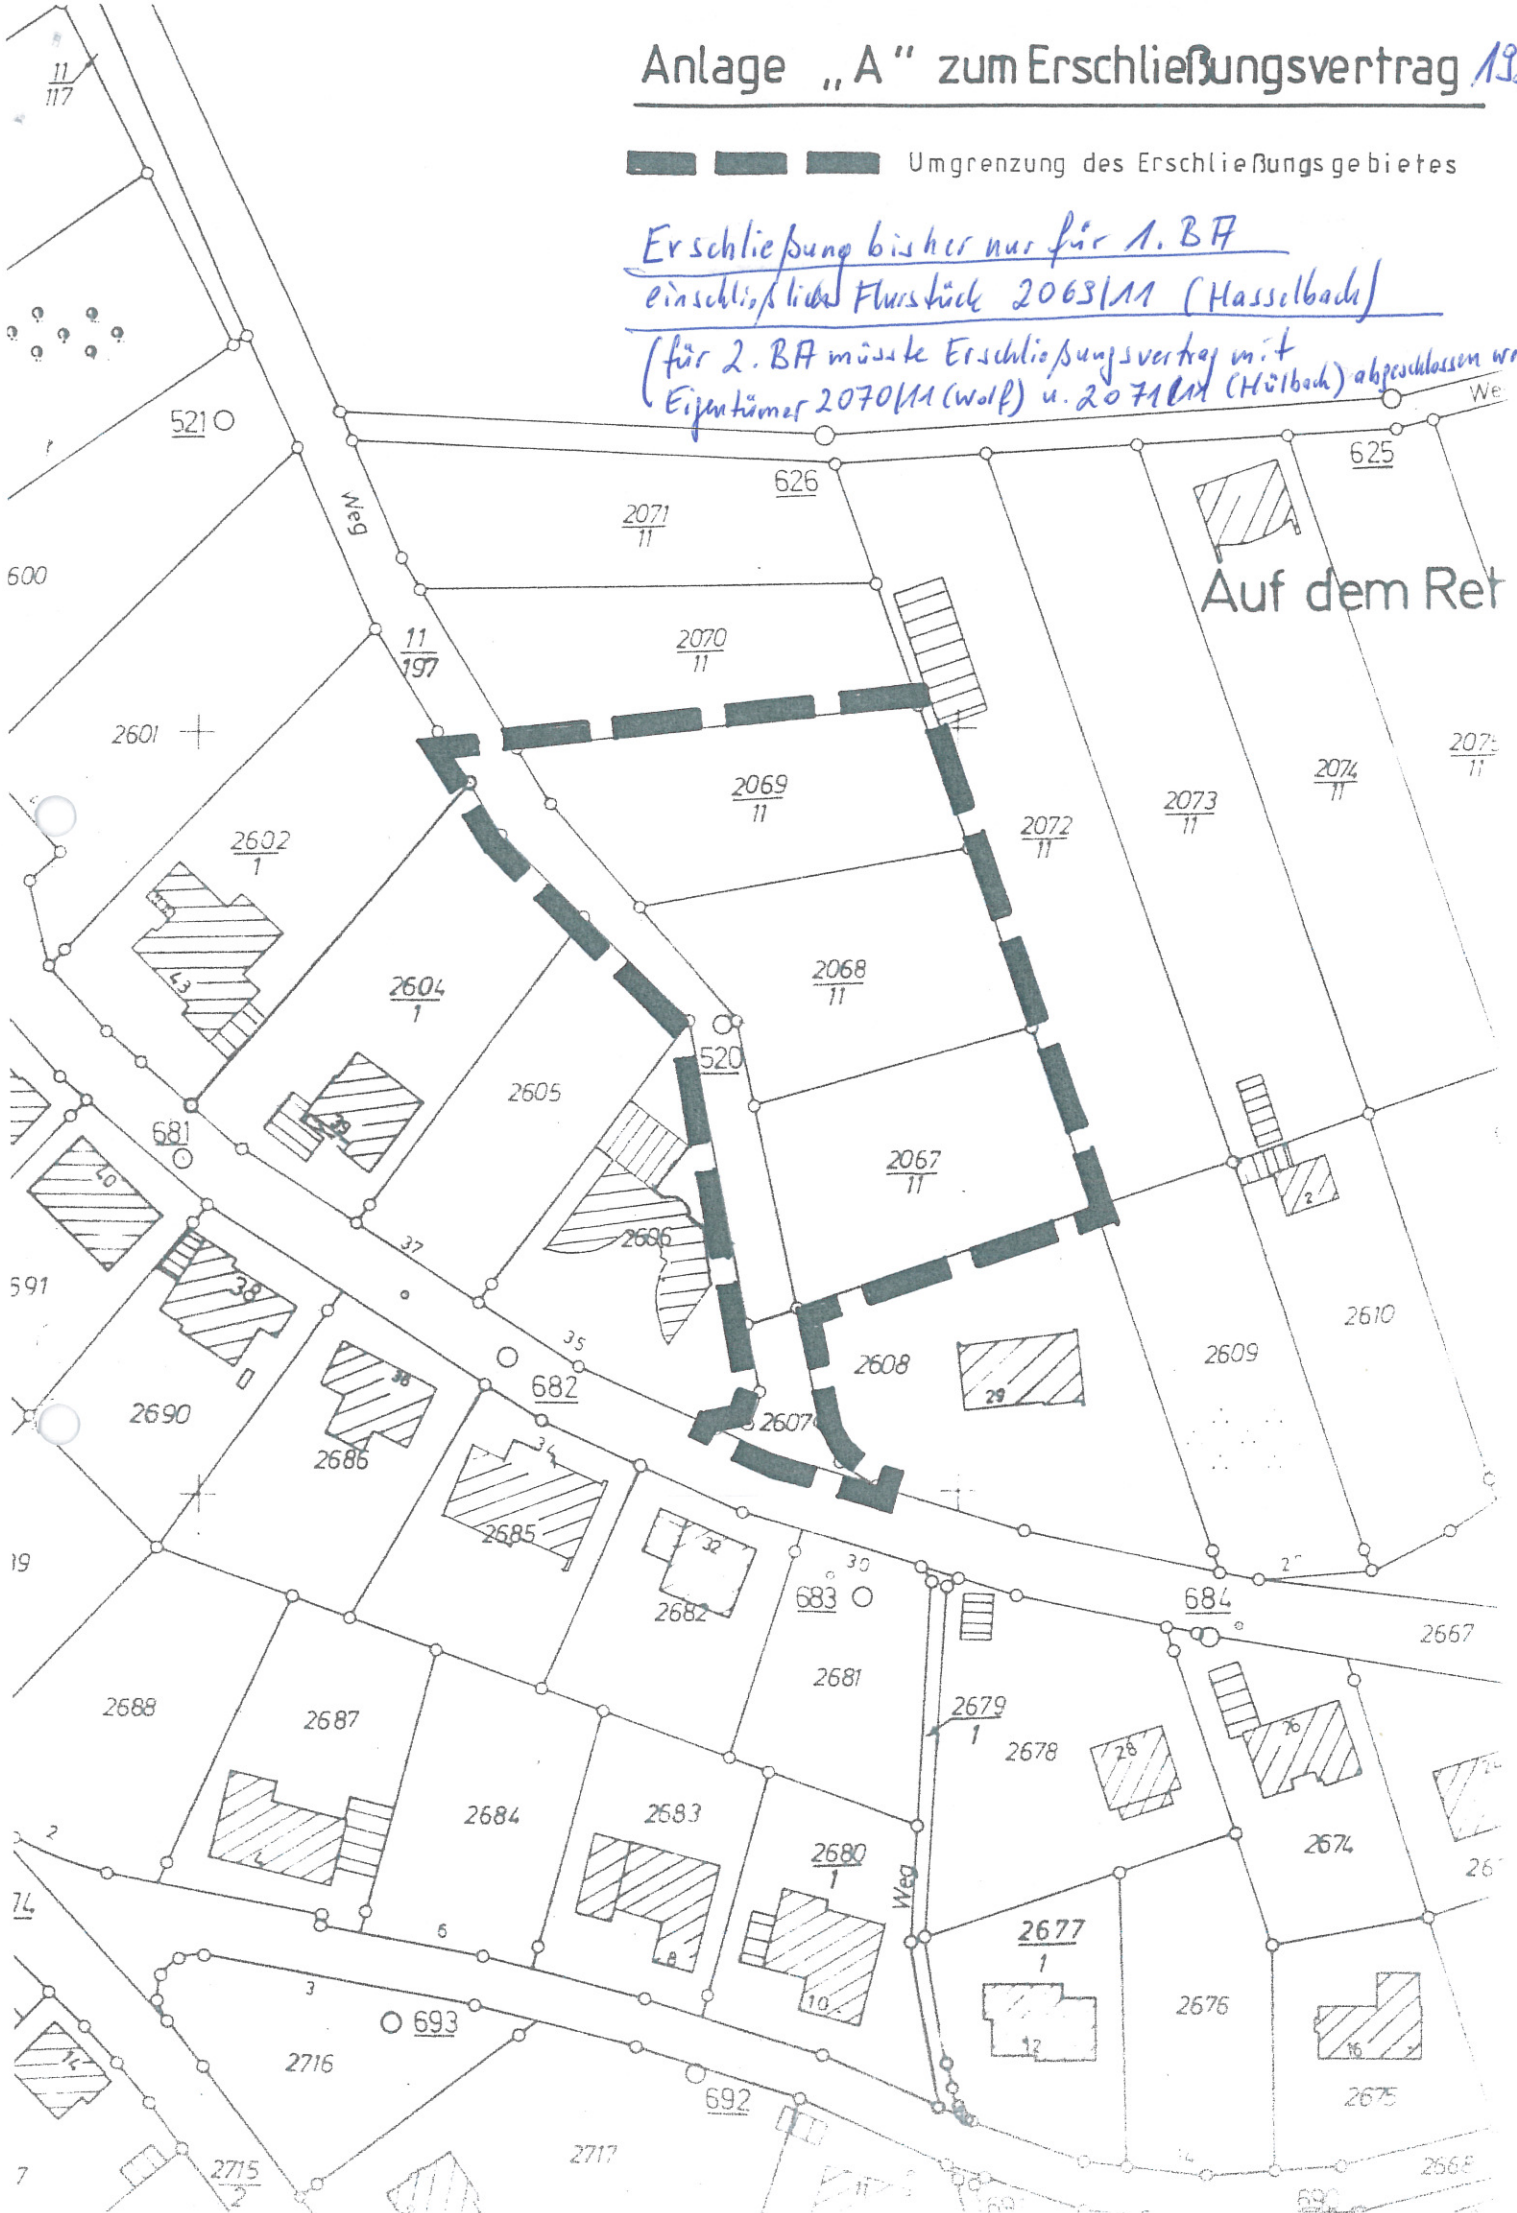

ANLIEGERWEG IN WOHNGEBIETEN

Anlage B

ARCHITECTEN

PISKE/KÖHLER