


1. Änderung BEBAUUNGSPLAN "Gewerbe- und Industriepark Malberg", Ortsgemeinde Malberg Verbandsgemeinde Betzdorf-Gebhardshain

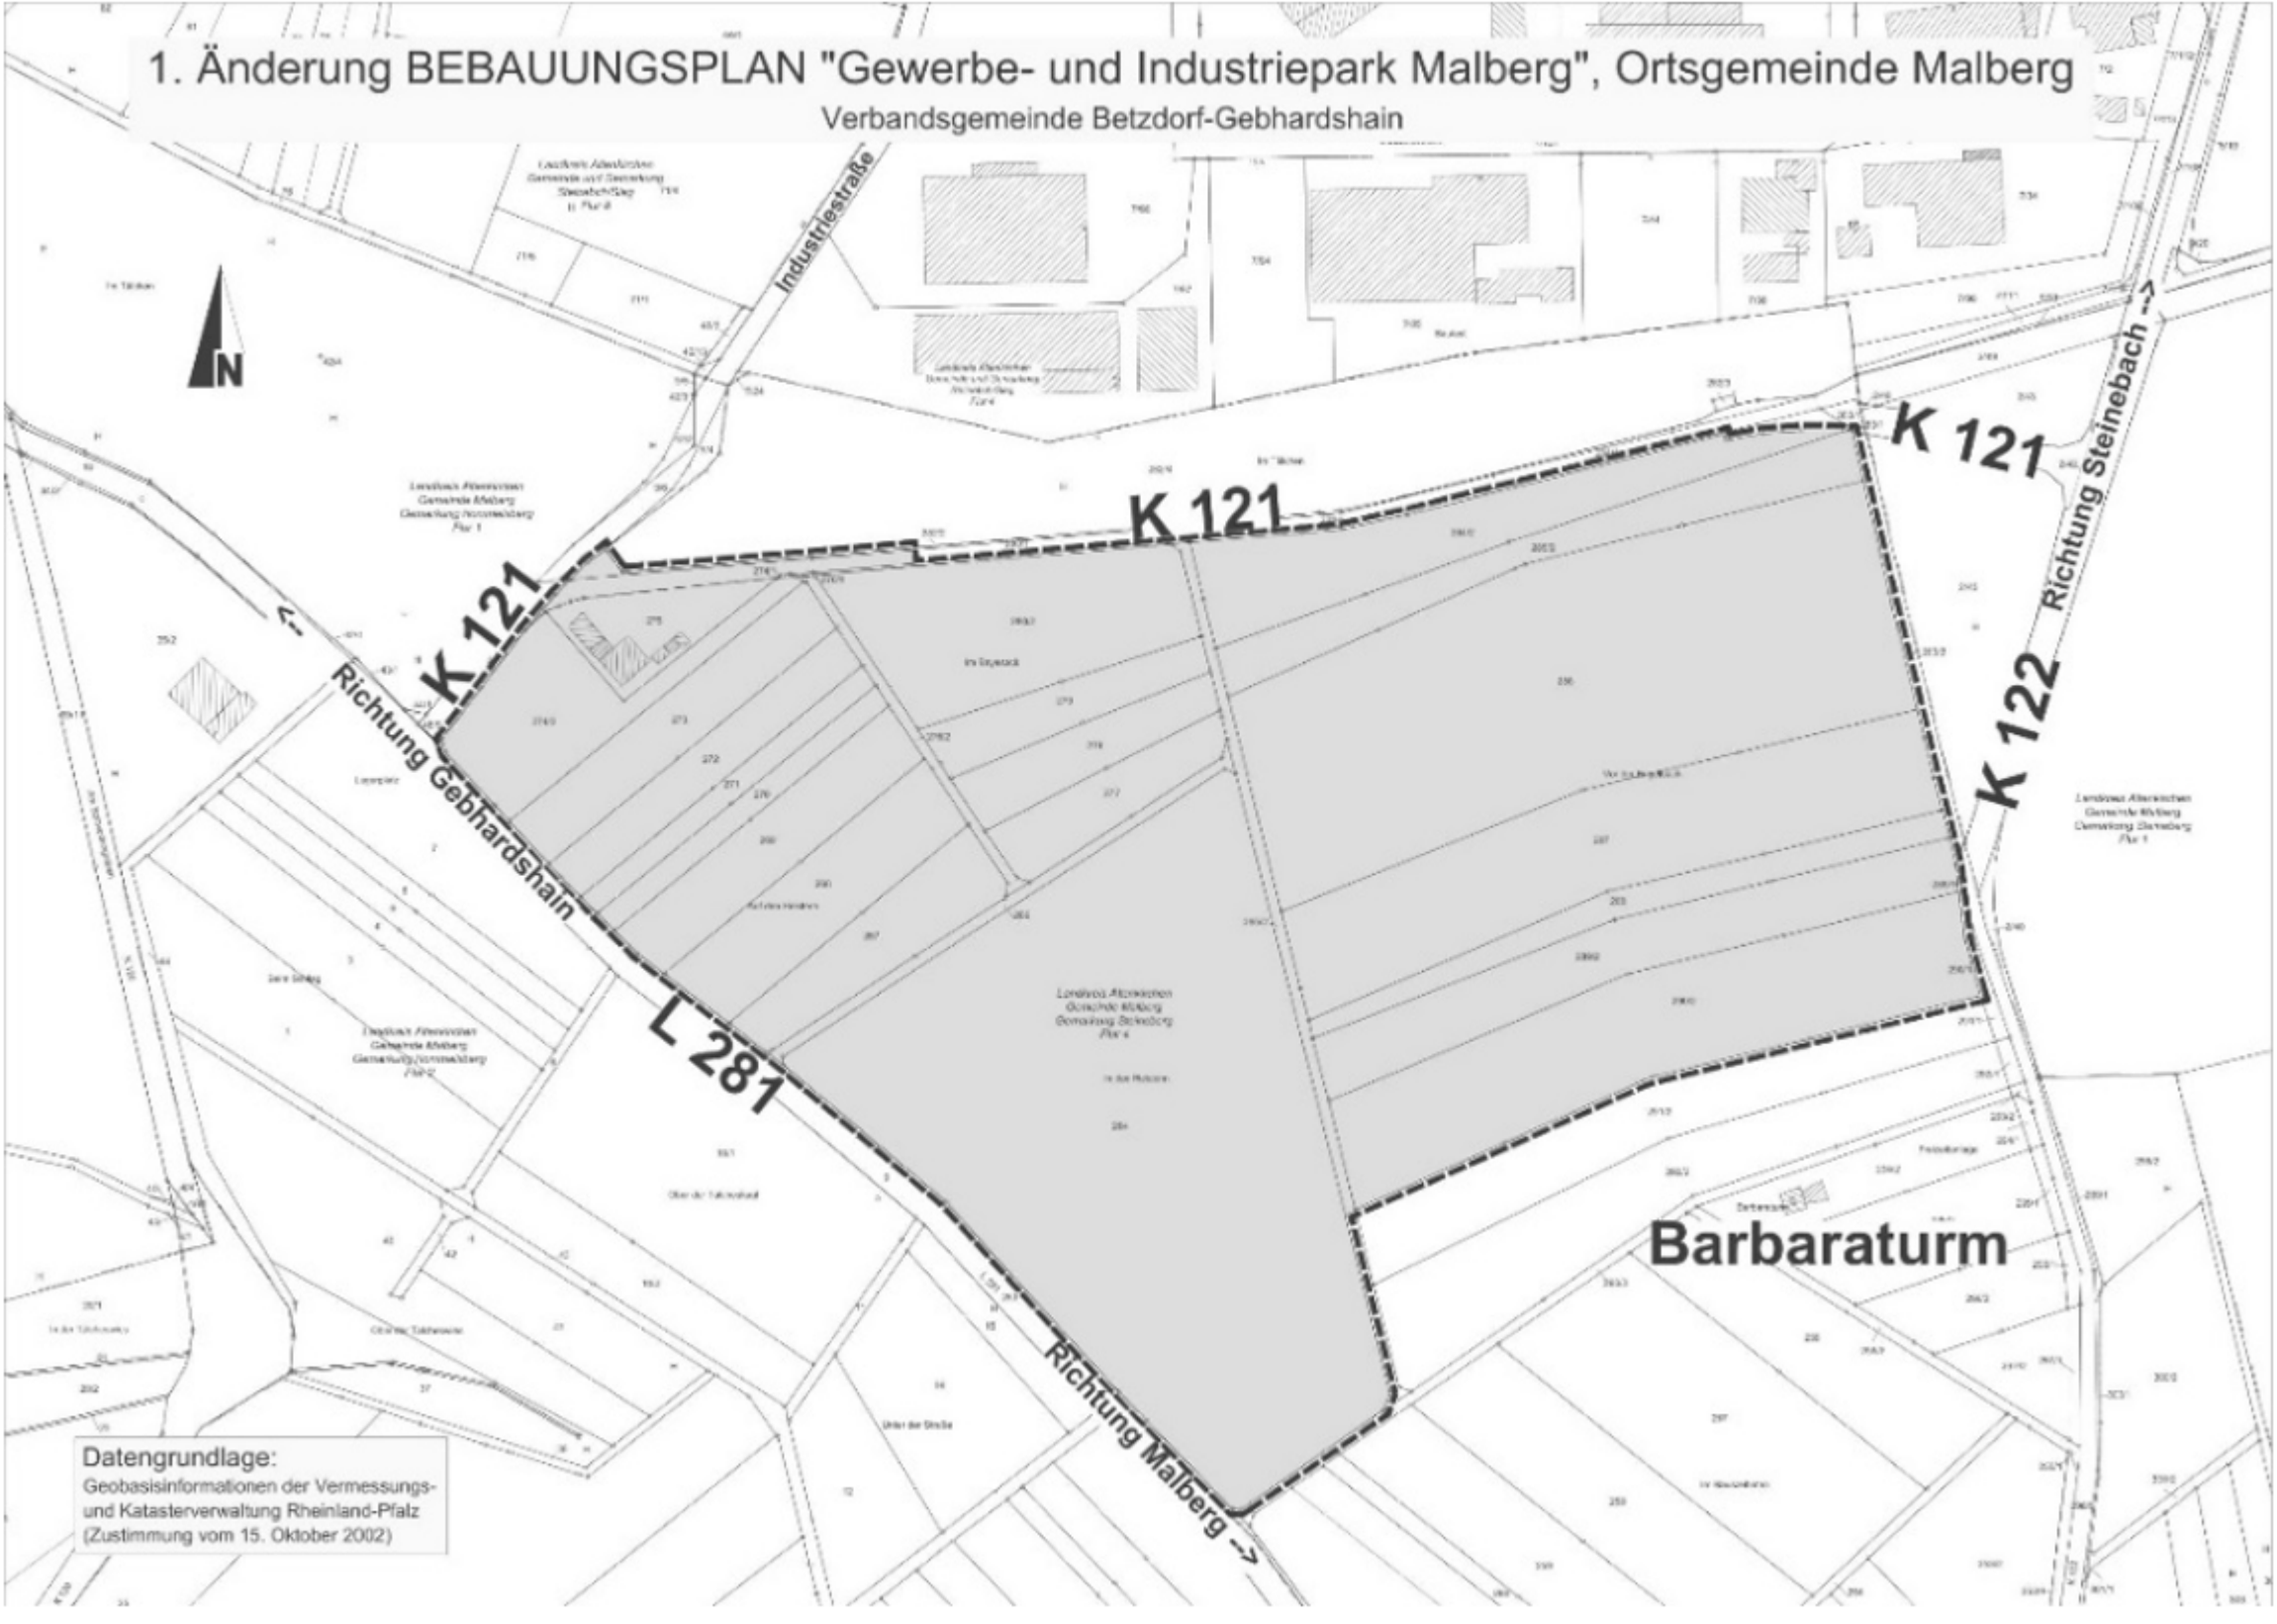

Datengrundlage:
Geobasisinformationen der Vermessungs-
und Katasterverwaltung Rheinland-Pfalz
(Zustimmung vom 15. Oktober 2002)