


(vereinfachte Änderung)

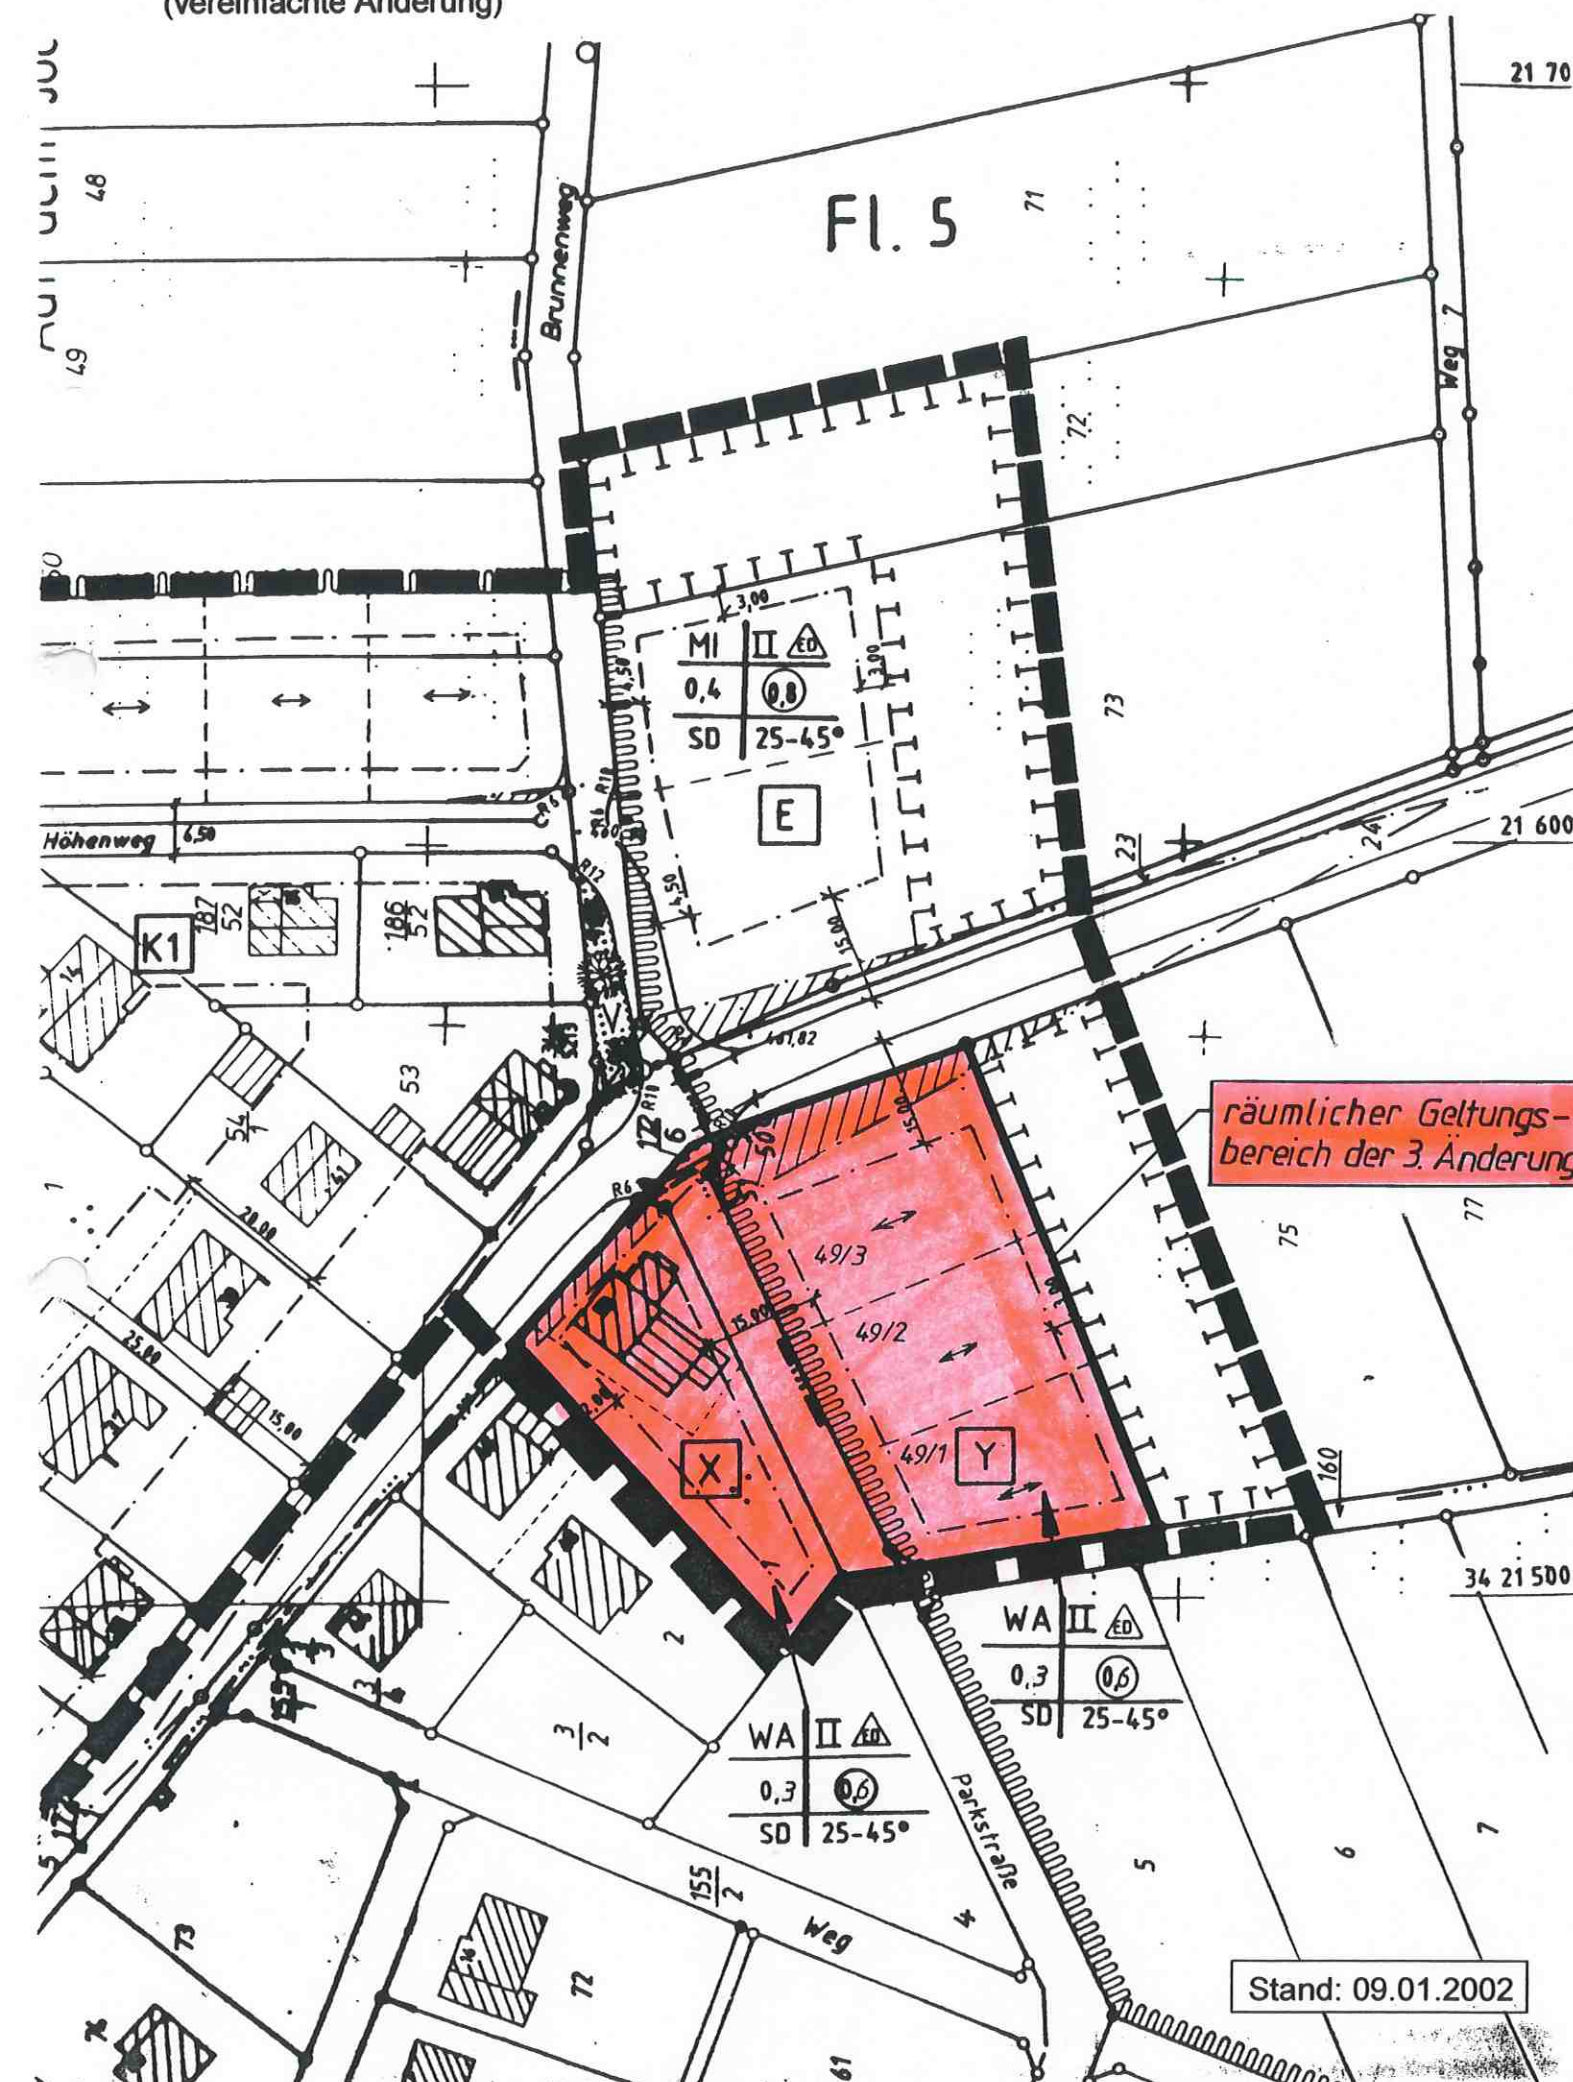

der Ortsgemeinde Elkenroth hat am 27.06.2001 gemäß § 2 Abs. 4 BauGB vom 27.08.1997
(, in der jeweils gültigen Fassung, den Beschluss für die 3. Änderung des Bebauungsplanes
fasst.
den 17.04.2002 Ortsgemeinde Elkenroth

Ortsgemeinde Elkenroth

Ortsbürgermeister

Den Eigentümern der von den Änderungen oder Ergänzungen betroffenen Grundstücke wurde gemäß § 13 Nr. 2, 1. Alternative BauGB vom 27.08.1997 (BGBl. I. S. 2141), in der jeweils gültigen Fassung mit Schreiben vom 10.01.2002 Gelegenheit zur Stellungnahme gegeben.

57578 Elkenroth, den 17.04.2002

Ortsgemeinde Elkenroth

Ortsgemeinde Elkenroth

Ortsbürgermeister

Die von den Änderungen oder Ergänzungen betroffenen Träger öffentlicher Belange wurden gemäß §§ 13 Nr. 3, 1.V.m. 4 Abs. 1 Satz 1 BauGB vom 27.08.1997 (BGBl. I. S. 2141), in der jeweils gültigen Fassung mit Schreiben vom 10.01.2002 von der Planung benachrichtigt. Ihnen wurde Gelegenheit zur Stellungnahme gegeben.

57578 Elkenroth, den 17.04.2002 Ortsgemeinde Elkenroth

Ortsgemeinde Elkenroth

Ortsbürgermeister

Über die vorliegenden Anregungen in dem Verfahren gemäß § 13 Nr. 2 und Nr. 3 BauGB vom 27.08.1997 (BGBl. I.S. 2141), in der jeweils gültigen Fassung, hat der Ortsgemeinderat Elkenroth am 20.02.2002 beschlossen.

57578 Elkenroth, den 17.04.2002

Ortsgemeinde Elkenroth

Ortsgemeinde Elkenroth

Ortsbürgermeister

Der Ortsgemeinderat Elkenroth hat am 20.02.2002 gemäß § 10 Abs. 1 BauGB vom 27.08.1997 (BGBl. S. 2141), in der jeweils gültigen Fassung diese 3. Änderung des Bebauungsplanes als Satzung beschlossen.

57578 Elkenroth, den 17.04.2002

Ortsgemeinde Elkenroth

Ortsbürgermeister

Der Beschluss der Gemeinde der Bebauungsplanänderung als Satzung wurde gemäß § 10 Abs. 3 Satz 1 BauGB vom 27.08.1997 (BGBl. I. S. 2141), in der jeweils gültigen Fassung am 26.04.2002 im Mitteilungsblatt Nr. 17 öffentlich bekannt gemacht.

57578 Elkenroth, den 26.04.2002

Ortsgemeinde Elkenroth

Ortsbürgermeister

Die Übereinstimmung dieser Planurkunde mit dem bekannt gemachten Original wird hiermit beglaubigt.

57580 Gebhardshain, den 26.04.2002

Verbandsgemeindeverwaltung Gebhardshain
I. A.