


offengelegter Plan

Bebauungsplan «Kirchstrasse» Malberg Flur 3 u. 7

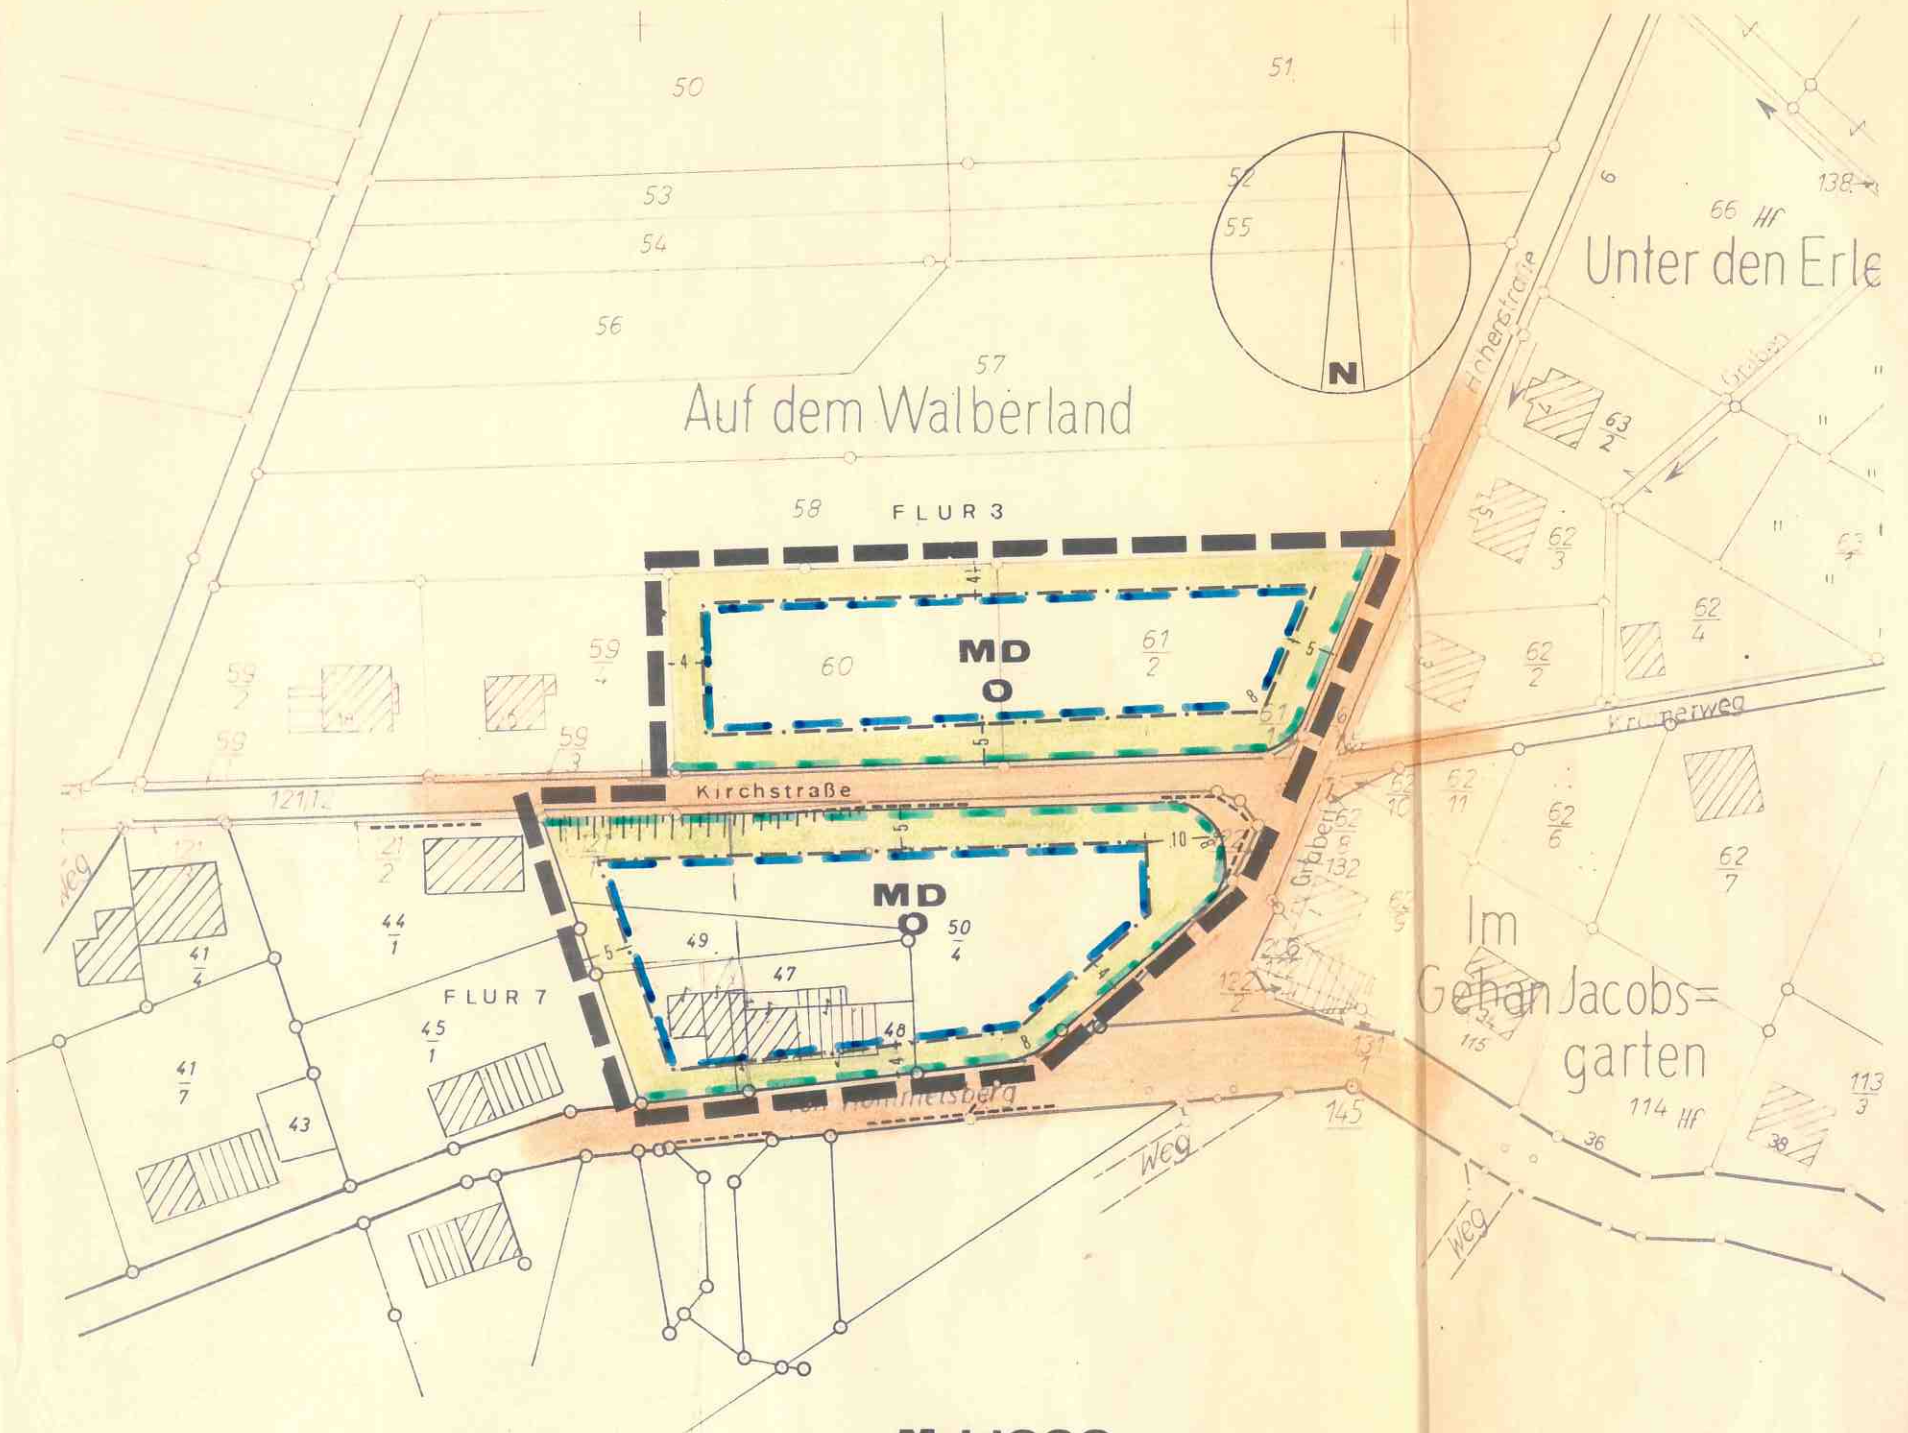

M. 1:1000

Zeichenerklärung

Planbereichsgrenze	-----
Straßenbegrenzungs- oder Vorgartenlinie	-----
Baulinie	-----
Baugrenze	-----
Straße	-----
Fußweg	-----
Grünfläche	-----
Weg im Natur	-----
Flurgrenze	-----

Dorfgebiet	MD	
Offene Bauweise	O	
Zahl der Voll- geschosse	Grund- flächenzahl	Geschoß- flächenzahl
1	0,4	0,5
2	0,4	0,8

Neue Gesamtbreite der Kirchstrasse 6,00 m.

Ausgefertigt:
Malberg, den 01.02.1988
Ortsgemeinde Malberg

Radermacher
(Radermacher)
Ortsbürgermeister



Genehmigt!

Gehört zur Verfügung vom
29.04.1986 Az: 64/610-23-5/02

Kreisverwaltung Altenkirchen

Auftrag

Butter
(Butter)
Vermessungsrat

Aufgestellt: *Felmer*
Betzdorf, im Januar 1982
H. BARTOLOSCH-EUBELL

Barnack
Planungen

Malberg, 1988
Gemeindeverwaltung

Bürgermeister