
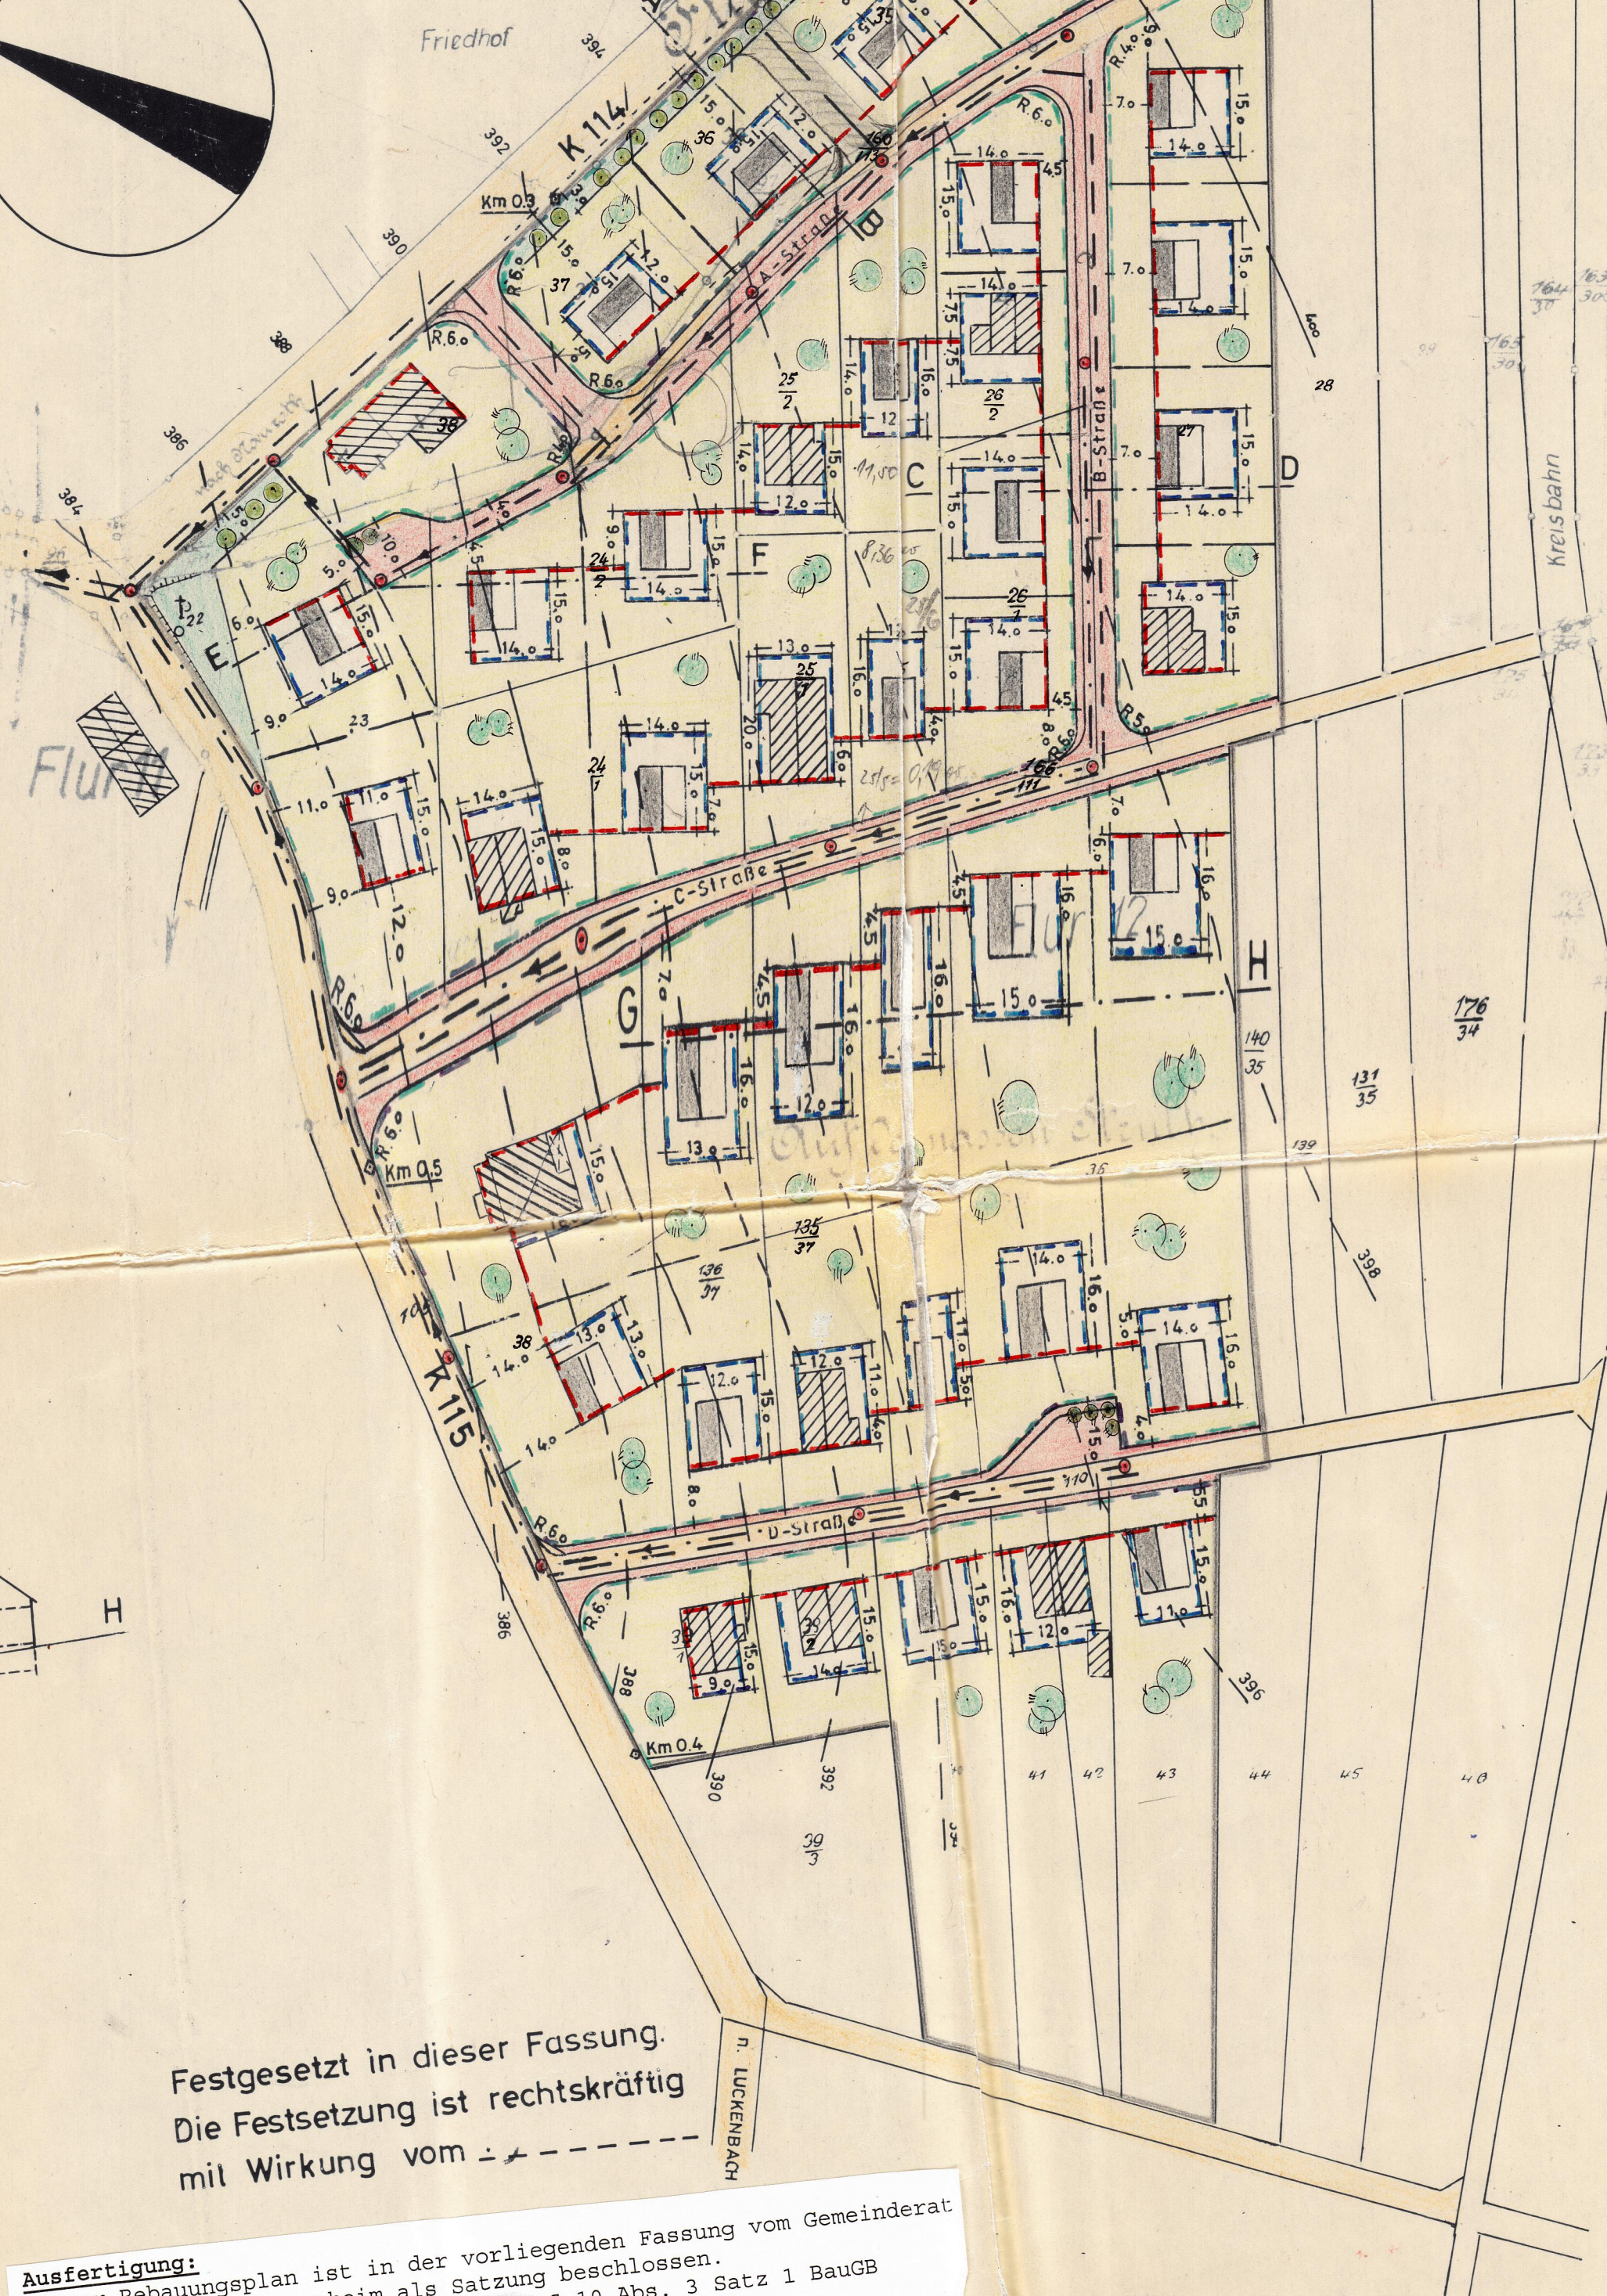
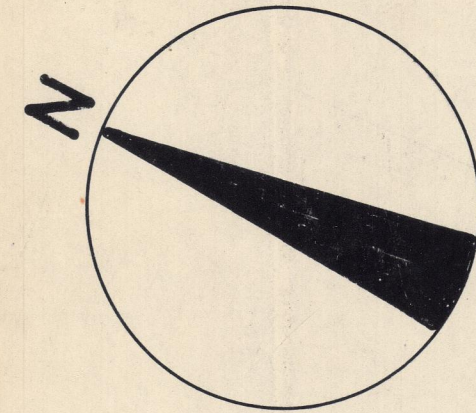
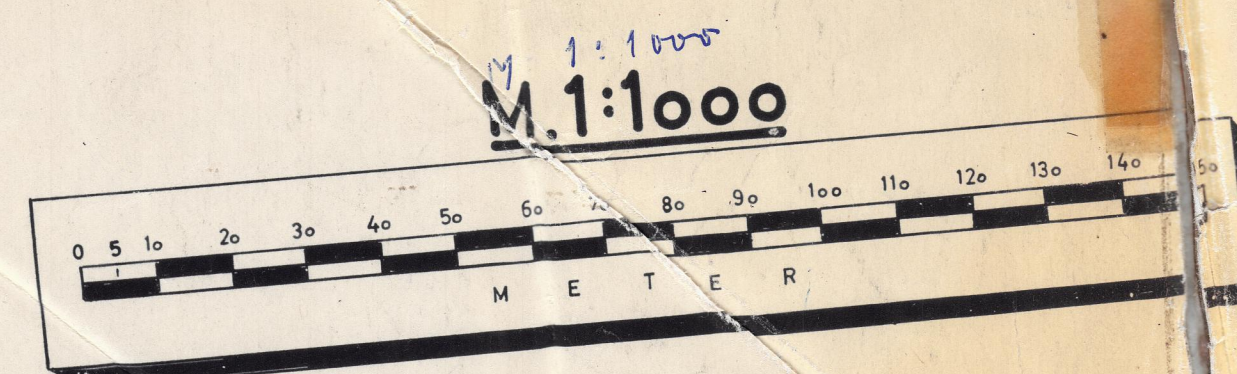
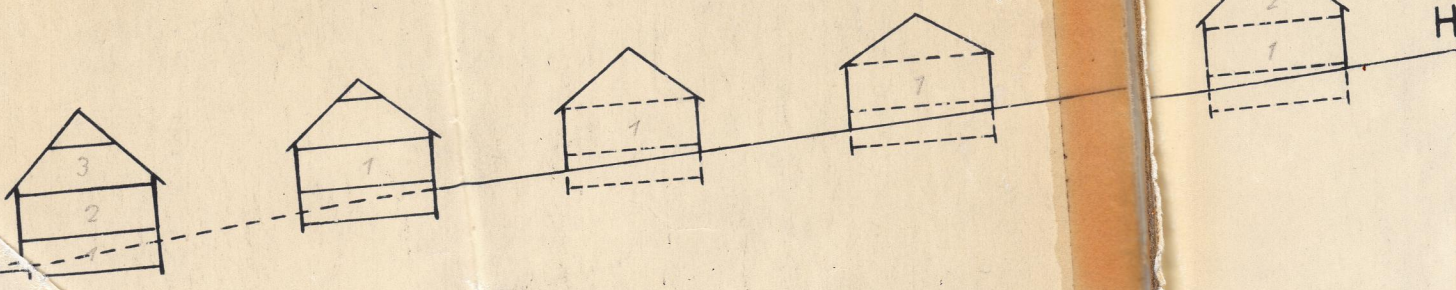
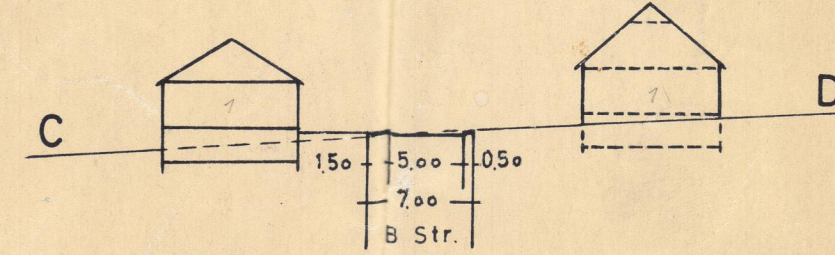


Bebauungsplan der Gemeinde ROSENHEIM Ww.

Teilgebiet „NASE STRUTH“, Flur 12 u. 15

Ansichten und Schnitte

M.1:500

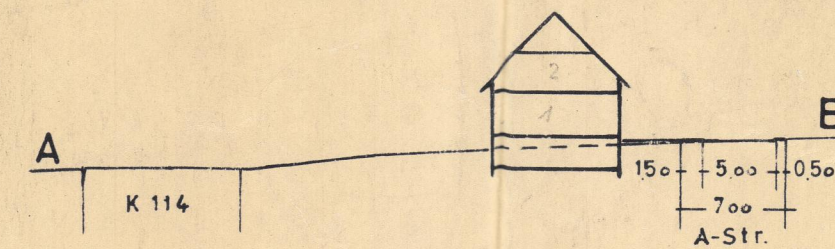


SIGNATUREN

- Altbauten
- Neubauten
- Straßbegrenzungs- oder Vorgartenlinie
- Baulinie, zwingend
- Baugrenze
- Planbereichsgrenze
- Neue Grenze, unverändert
- Private Freifläche
- Straße (alt, neu)
- Kanal
- Wasserleitung

Straßen - Querprofil

M.1:100

A,B,C,D-Strasse

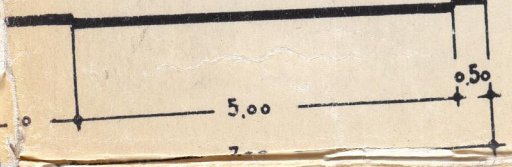

anzunehmende Bäume (Eberleiche o. Kastanie)

Aufgestellt
BETZDORF, im

ROSENHEIM, den 19.10.1964
Gemeindevorstand



Bürgermeister

Genehmigt!

Gehört zur Verfügung vom

4.10.1964 - 429-02-

der Bezirksregierung Koblenz

im Auftrage



Baurat

Festgesetzt in dieser Fassung.
Die Festsetzung ist rechtskräftig
mit Wirkung vom 1.10.1964

Ausfertigung:
Dieser Bebauungsplan ist in der vorliegenden Fassung vom Gemeinderat
der Ortsgemeinde Rosenheim als Satzung beschlossen.
Hiermit wird die Bekanntmachung gemäß § 10 Abs. 3 Satz 1 BauGB
angeordnet.

Rosenheim, den 26.05.2003
Ortsgemeinde Rosenheim