
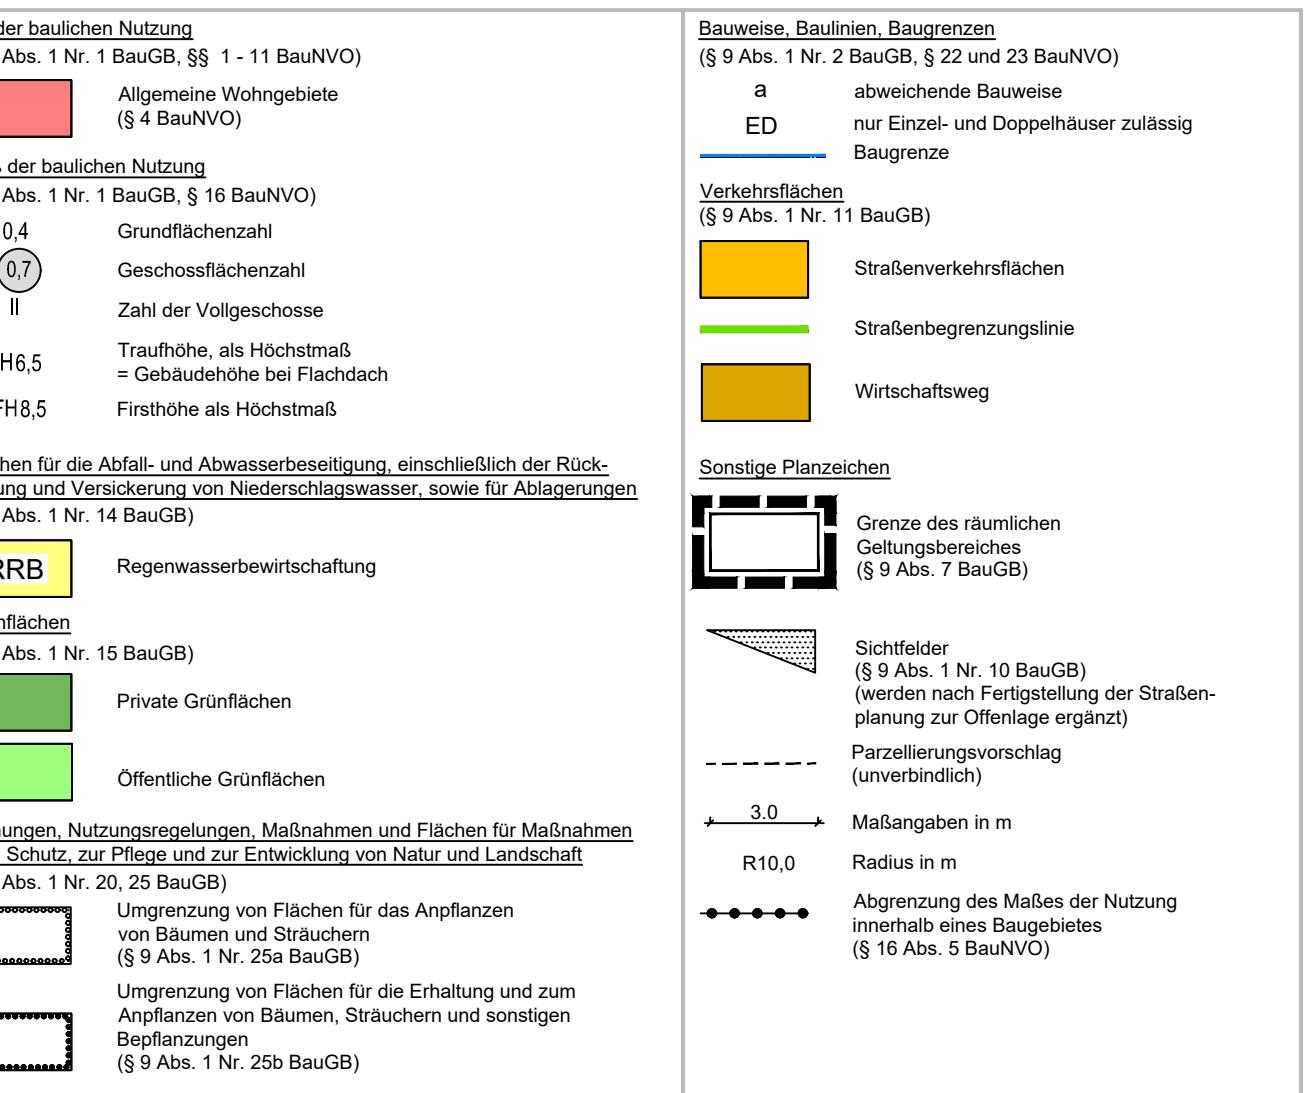


Aufstellungsbeschluss	frühzeitige Beteiligung der Öffentlichkeit gemäß § 3 Abs. 1 BauGB frühzeitige Beteiligung der Behörden gemäß § 4 Abs. 1 BauGB	Beteiligung der Öffentlichkeit gemäß § 3 Abs. 2 BauGB Beteiligung der Behörden gemäß § 4 Abs. 2 BauGB	Beschluss über den Bebauungsplan	Ausfertigung	Inkrafttreten
Dieser Bebauungsplan ist gemäß § 2 Abs. 1 BauGB durch Beschluss des Rates vom 09.04.2021 aufgestellt worden. Der Aufstellungsbeschluss ist am 10.05.2021 ortsüblich bekannt gemacht worden.	Auf die öffentliche Darlegung der allgemeinen Ziele und Zwecke der Planung ist am ..... durch öffentliche Bekanntmachung hingewiesen worden. Der Planentwurf konnte vom ..... bis ..... bei der Verbandsgemeinde Betzdorf-Gebhardshain eingesehen werden. Mit Schreiben vom ..... wurden die Behörden und sonstigen Träger öffentlicher Belange aufgefordert, eine Stellungnahme vorzulegen.	Dieser Bebauungsplan hat gemäß § 3 Abs. 2 BauGB nebst Text und Begründung in der Zeit vom ..... bis einschließlich ..... zu jedermann's Einsicht offengelegen. Die Offenlegung wurde am ..... ortsüblich bekannt gemacht. Mit Schreiben vom ..... wurden die Behörden und sonstigen Träger öffentlicher Belange aufgefordert, eine Stellungnahme vorzulegen.	Dieser Bebauungsplan ist gemäß § 10 Abs. 1 BauGB vom Rat am ..... als Satzung beschlossen worden.	Der Bebauungsplan, bestehend aus einer durch Zeichen und Schrift erläuterten Zeichnung mit Textlichen Festsetzungen, stimmt mit allen seinen Bestandteilen mit dem Willen des Rates überein. Das für den Bebauungsplan vorgeschriebene gesetzliche Verfahren wurde eingehalten. Der Bebauungsplan wird hiermit ausgefertigt. Er tritt mit dem Tage seiner Bekanntmachung in Kraft.	Der Bebauungsplan ist gemäß § 10 Abs. 3 BauGB am ..... bekannt gemacht worden. Mit diesem Datum ist der Bebauungsplan in Kraft getreten.
Ortsgemeinde Kausen, den  (Siegel) (Martin Lück) Ortsbürgermeister	

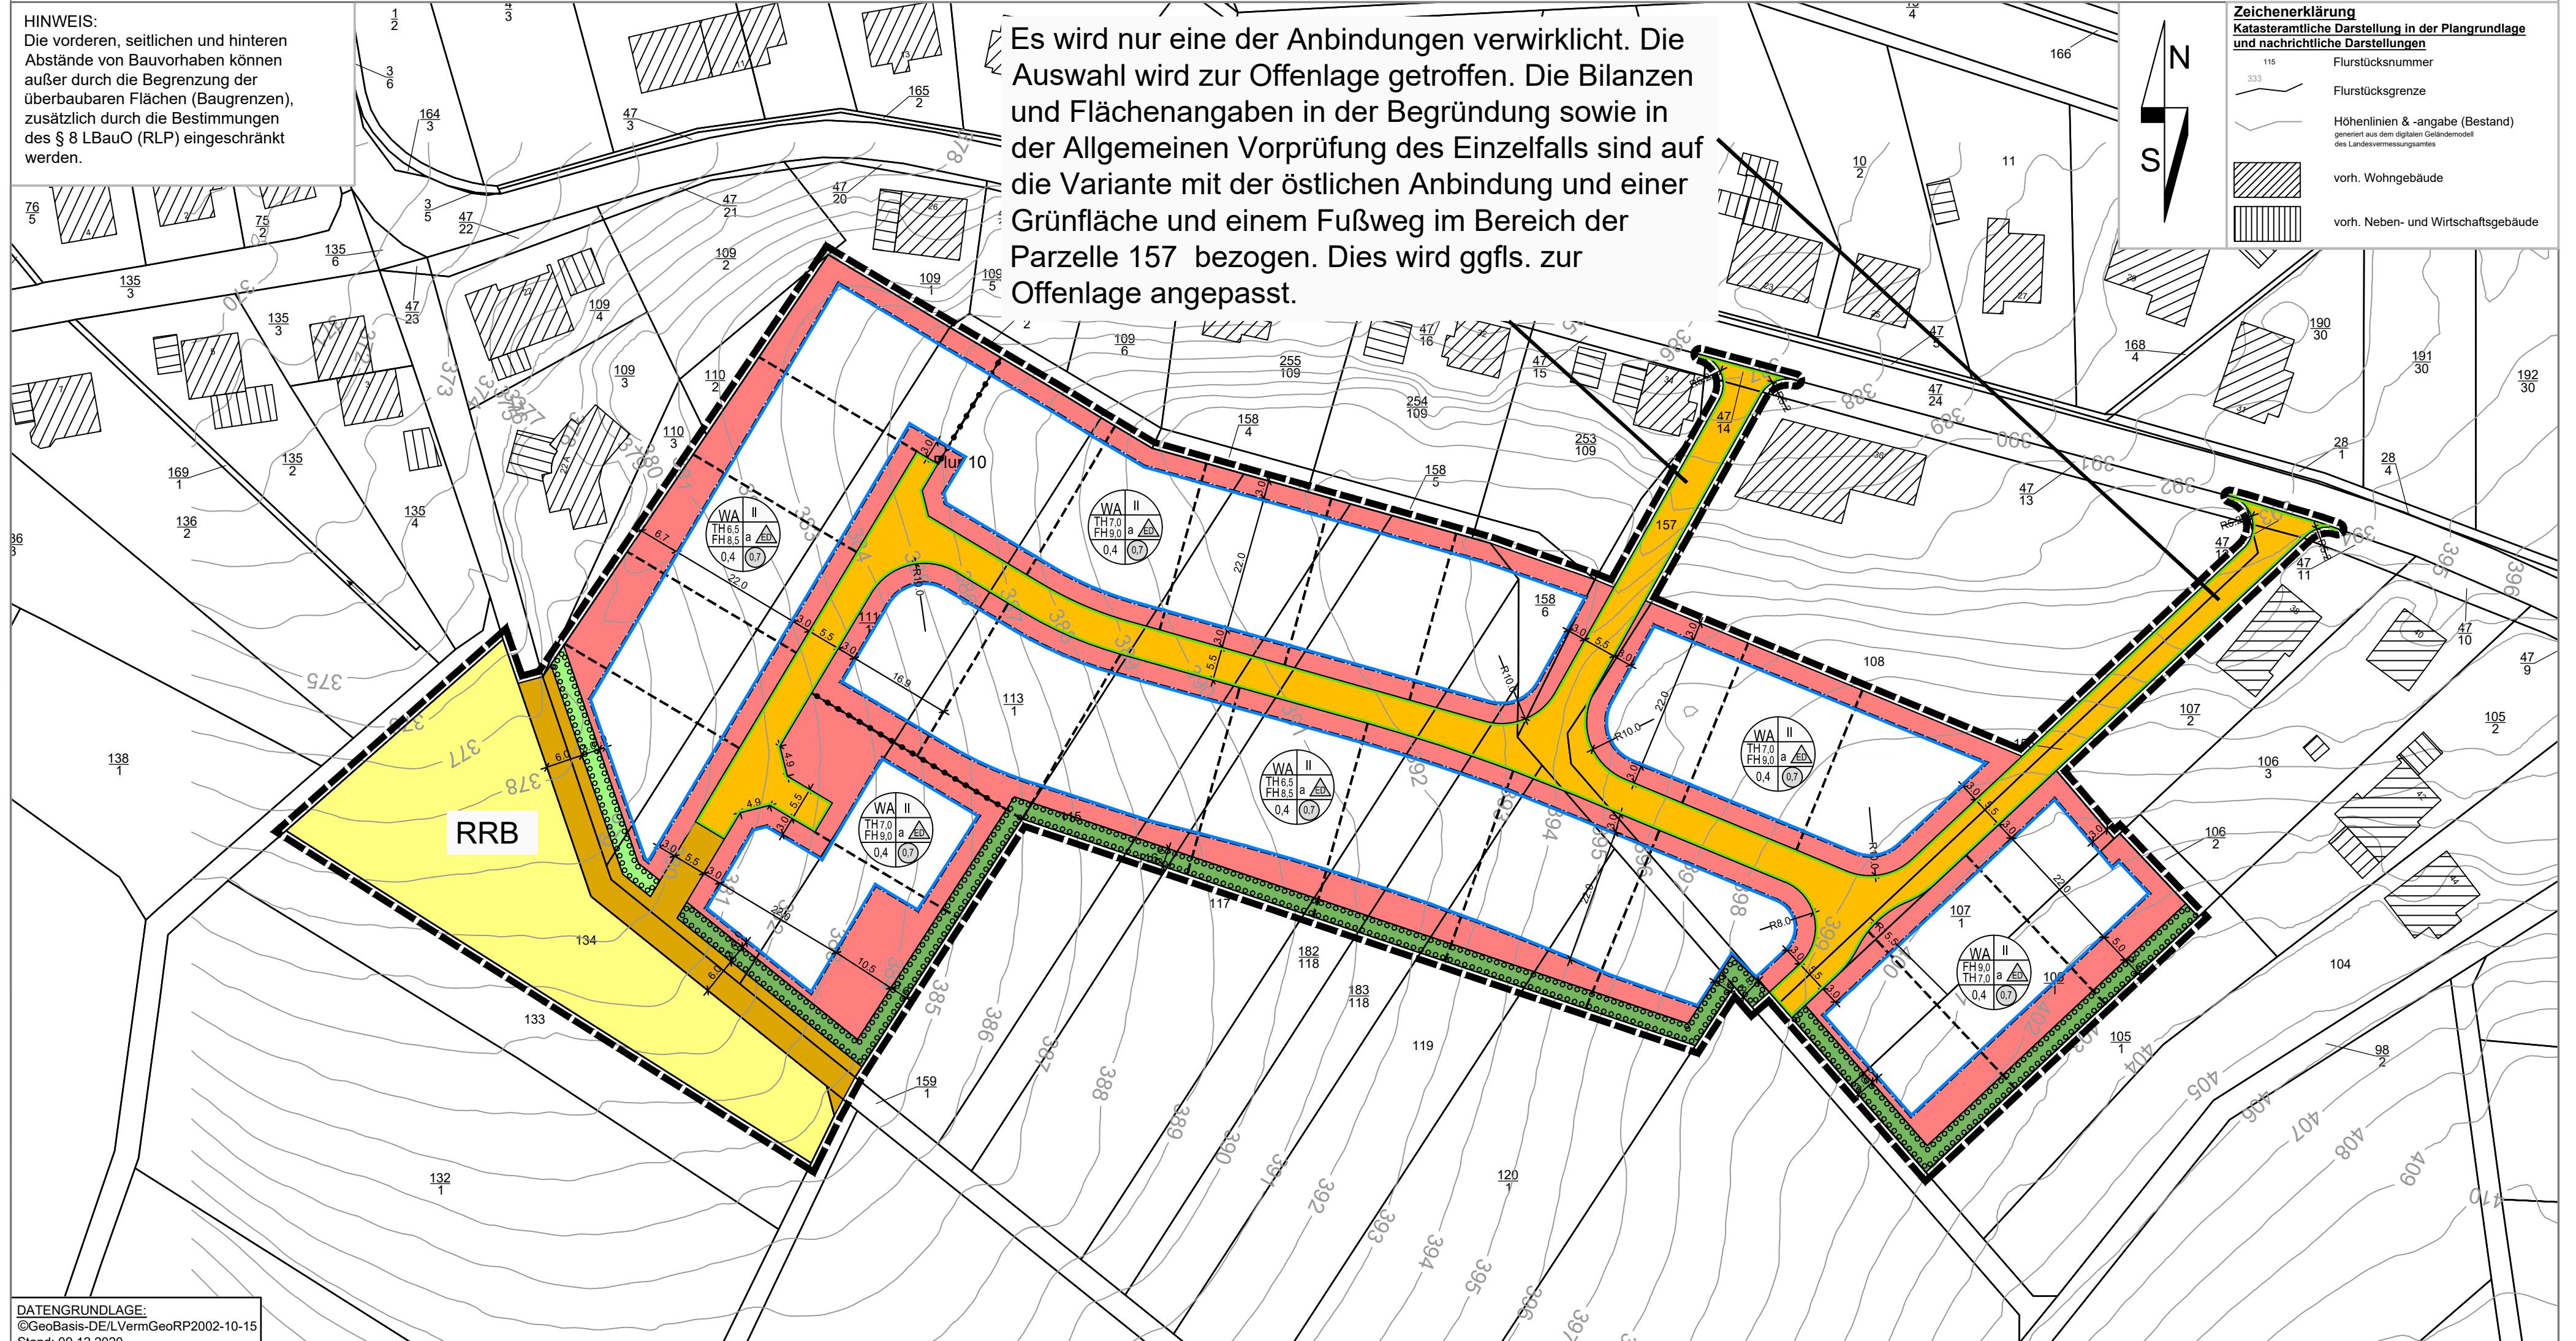

## Bebauungsplan "Im Boden"

Ortsgemeinde: Kausen	Verbandsgemeinde: Betzdorf-Gebhardshain
Gemarkung: Kausen	Flur: 10
Maßstab: 1: 750	
Übersichtsplan: Auszug aus der TK 25, Maßstab 1: 16.000	
Gehört zu den Verfahren gem. § 13b, § 3 Abs. 1 und § 4 Abs. 1 BauGB Nov. 2021 AW/MP	
Änderung	