

Lageplan 1


Hommelsberg
Flur 7
Malberg
Auf der Glockenwiese
Hauptstraße
K 120
Kirchstraße
Jugend-
heim
Baulast
NF
53/1
232/2
232/3
22/5
23/16
23/20
24/17
24/18
24/14
54/4
23/22
23/21
23/18
23/24
23/23
24/15
121/16
121/11
121/10
14/8
14/7
14/9
15/7
15/6
13/8
13/4
13/7
154/1
151/4
21/2
19
56/5
156/6
1/1
9/1
10
12
241/3
240/2
50 m
1:800
Datengrundlage: Geobasisinformationen der Vermessungs- und Katasterverwaltung Rheinland-Pfalz (Zustimmung vom 115.. Oktober 2002)

Lageplan 2

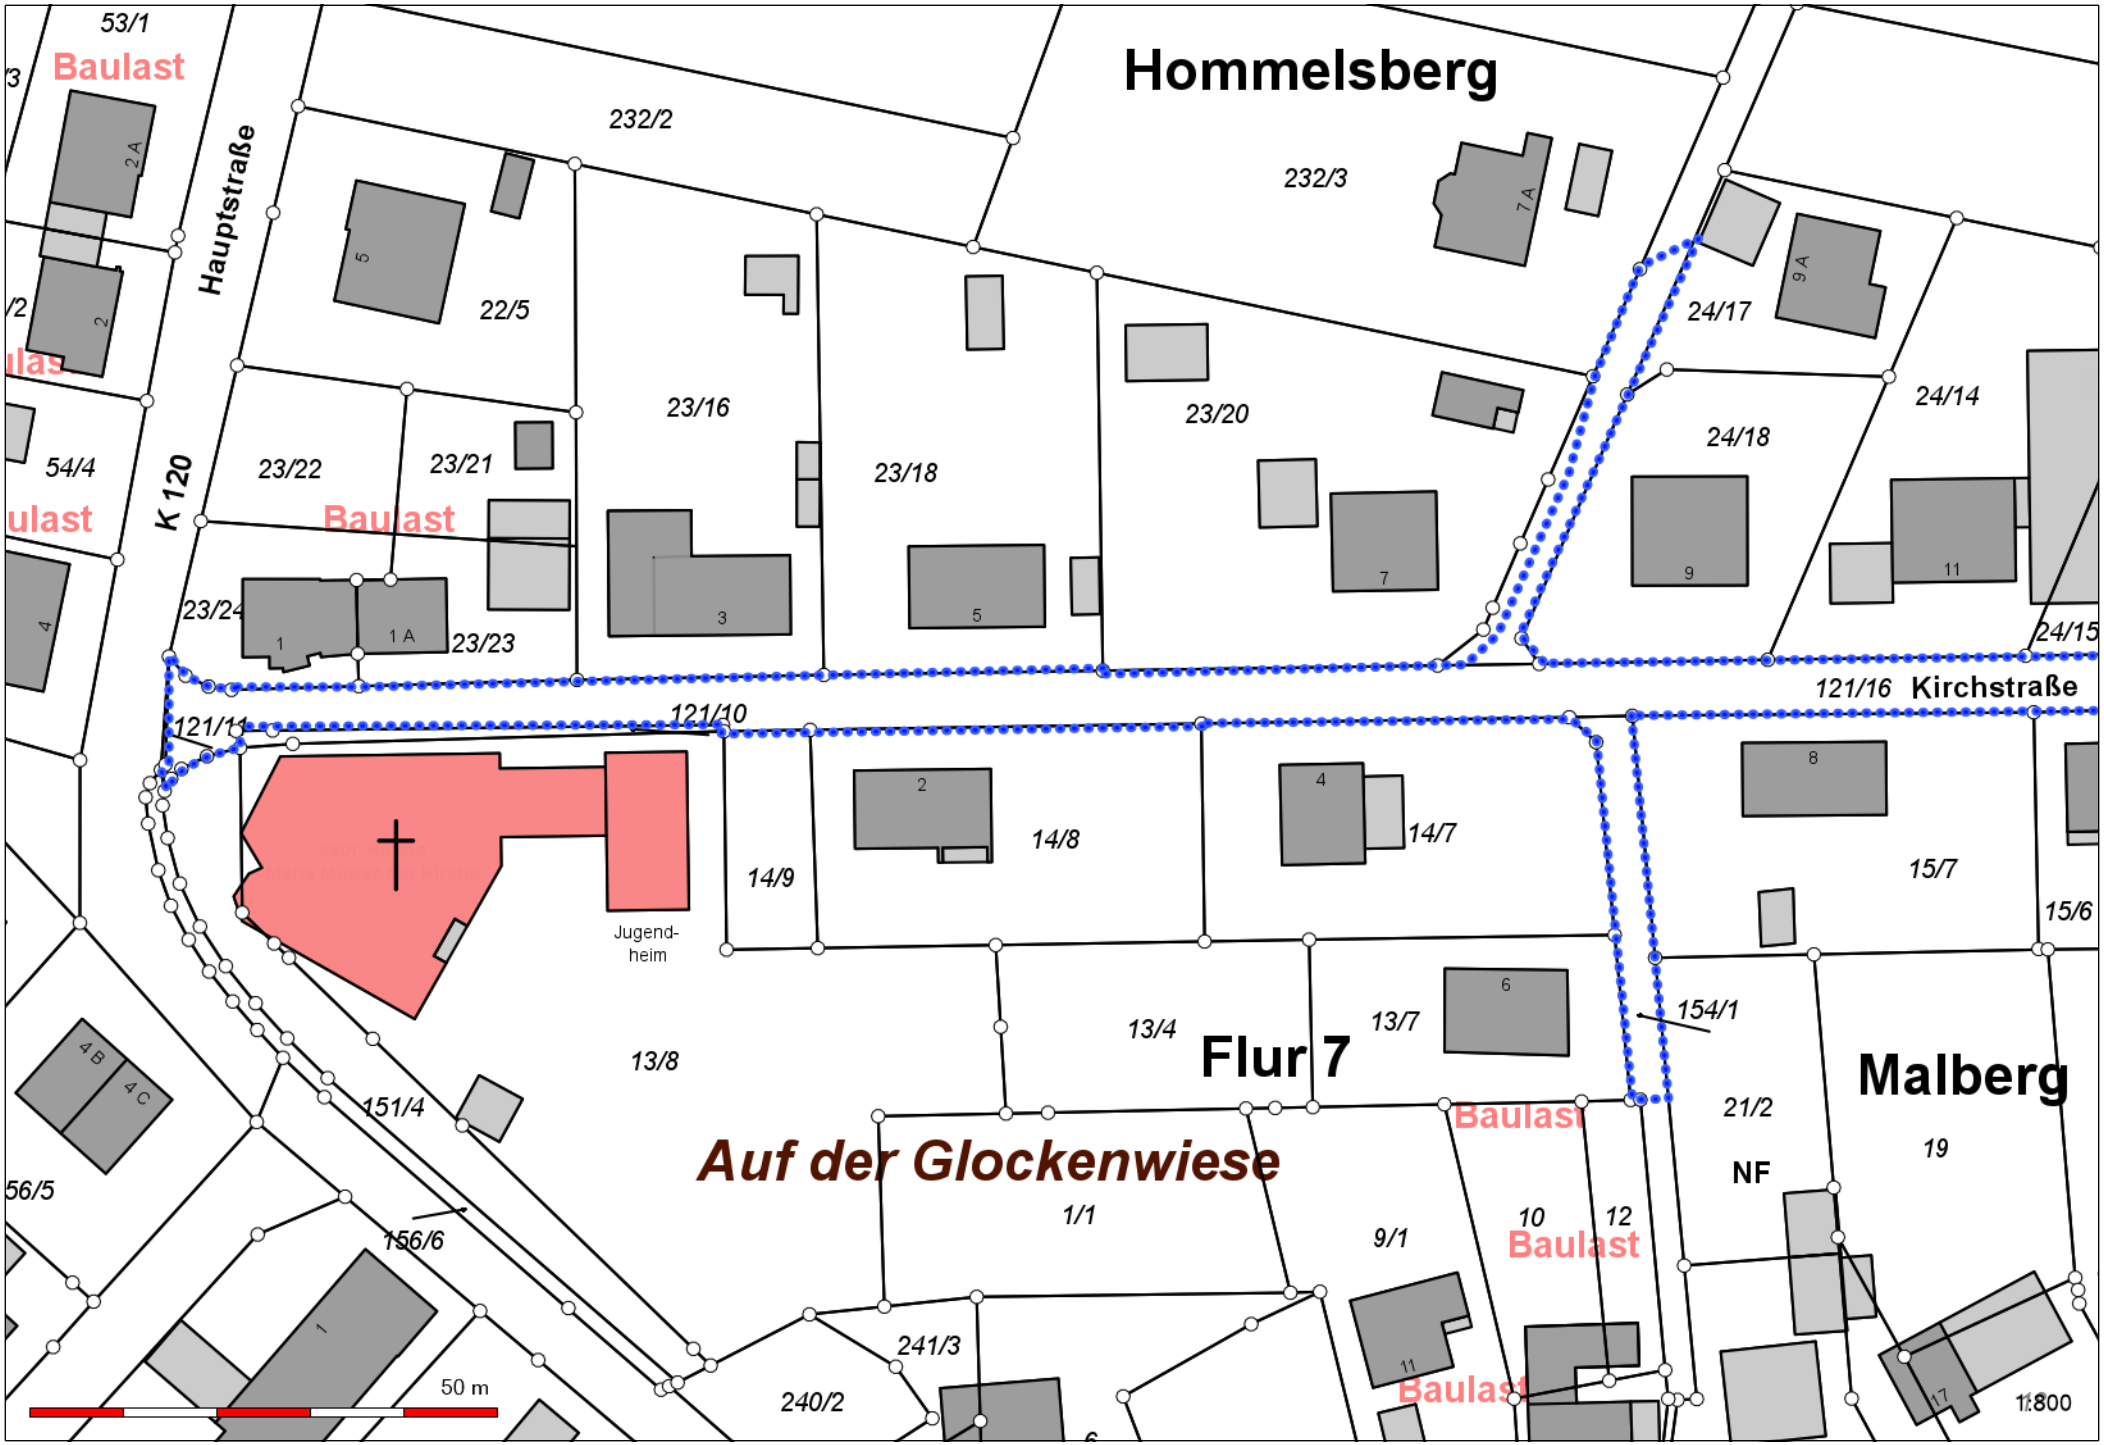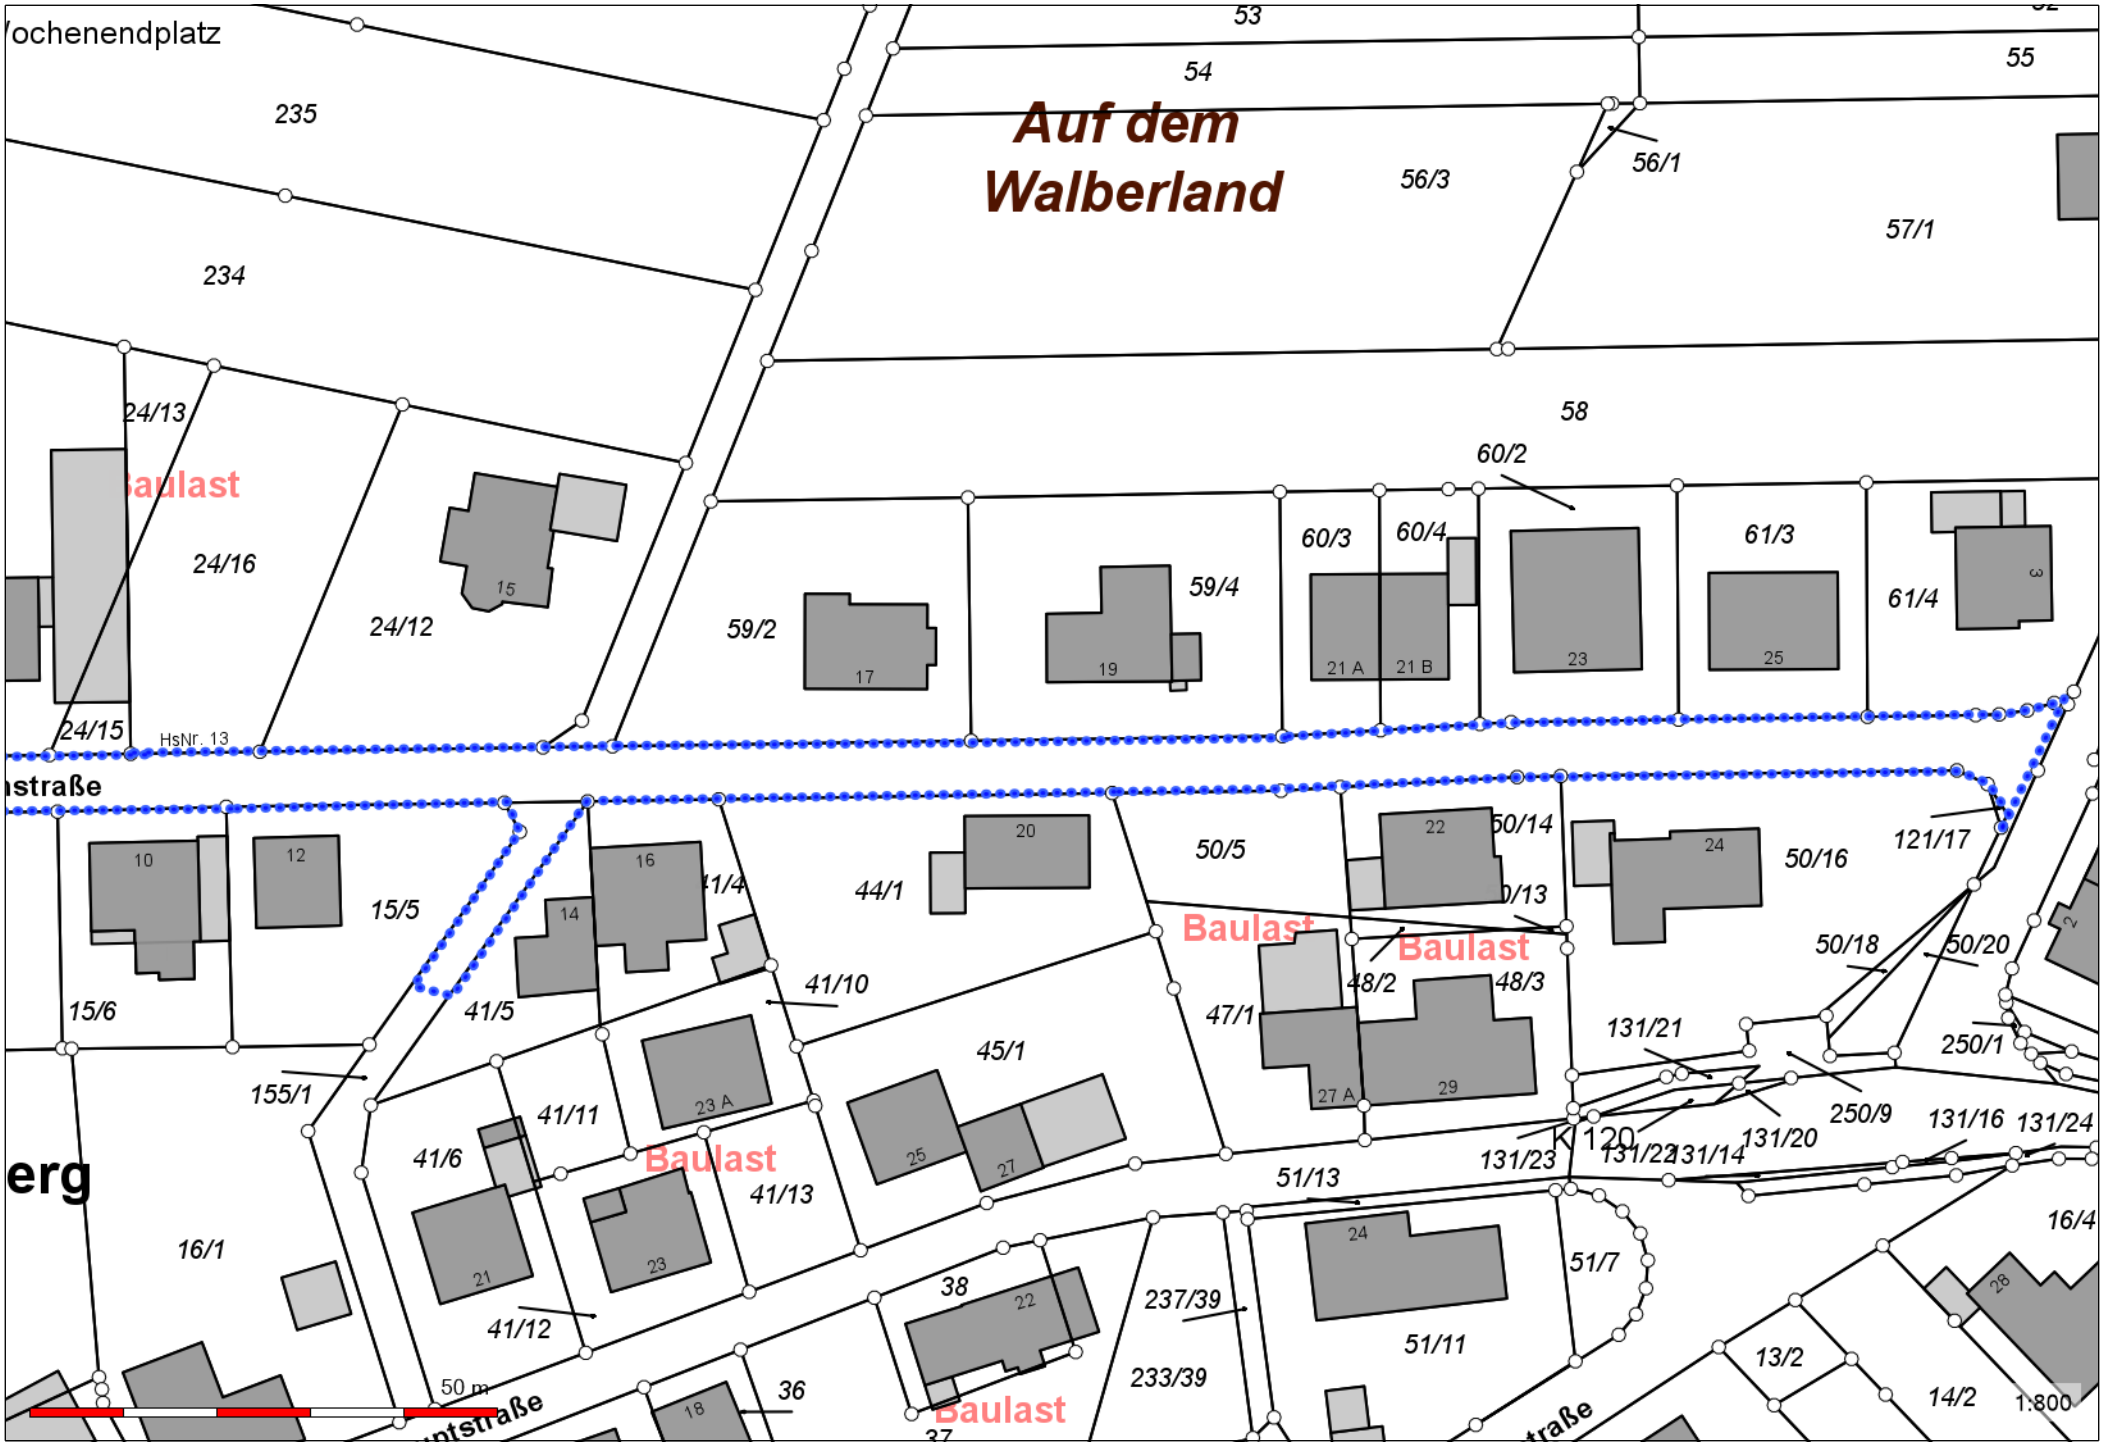

Datengrundlage: Geobasisinformationen der Vermessungs- und Katasterverwaltung Rheinland-Pfalz (Zustimmung vom 15. Oktober 2002)