

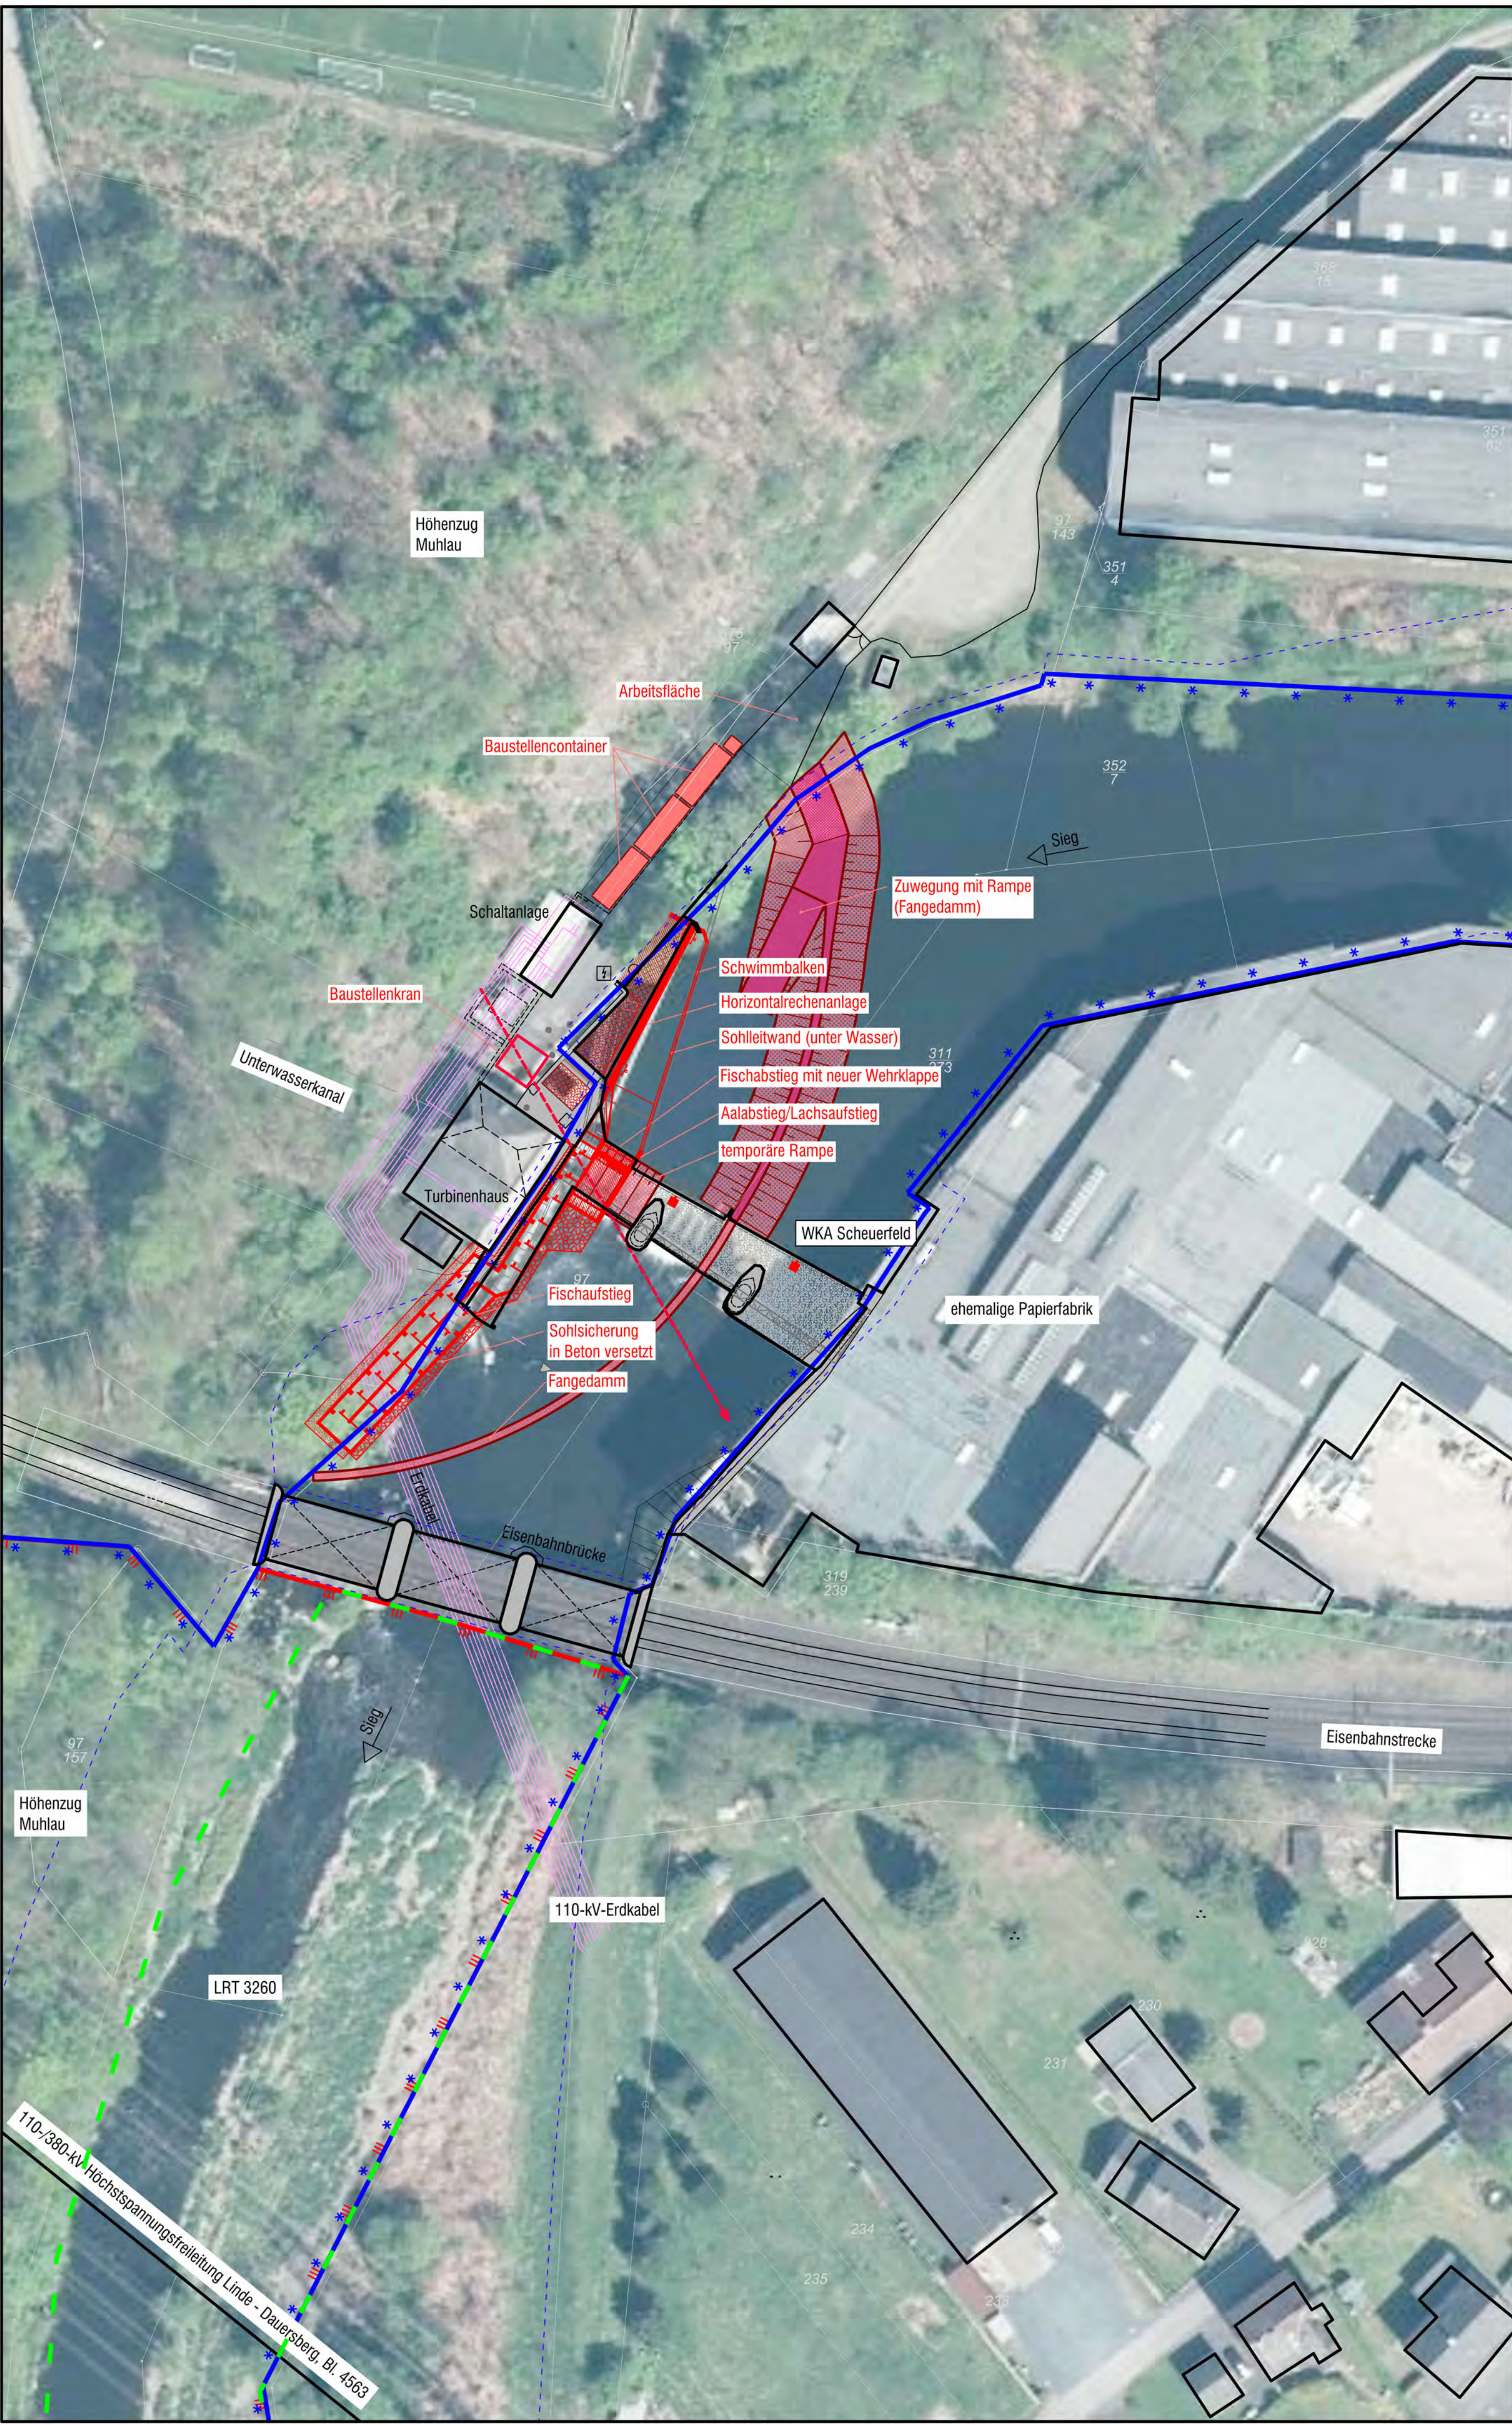
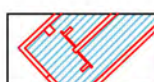


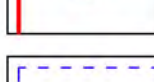

LEGENDE

-  vorh. WKA Scheuerfeld
-  gepl. Umbau an WKA
-  temporärer Fangedamm (symbolische Darstellung mit Zufahrt)
-  Natura 2000-Gebiet
Flora-Fauna-Habitat-Gebiet
-  Natura 2000-Gebiet
FFH-Lebensraumtyp
-  Naturschutzgebiet
-  Überschwemmungsgebiet

ÜBERSICHTSPLAN - M 1 : 5.000

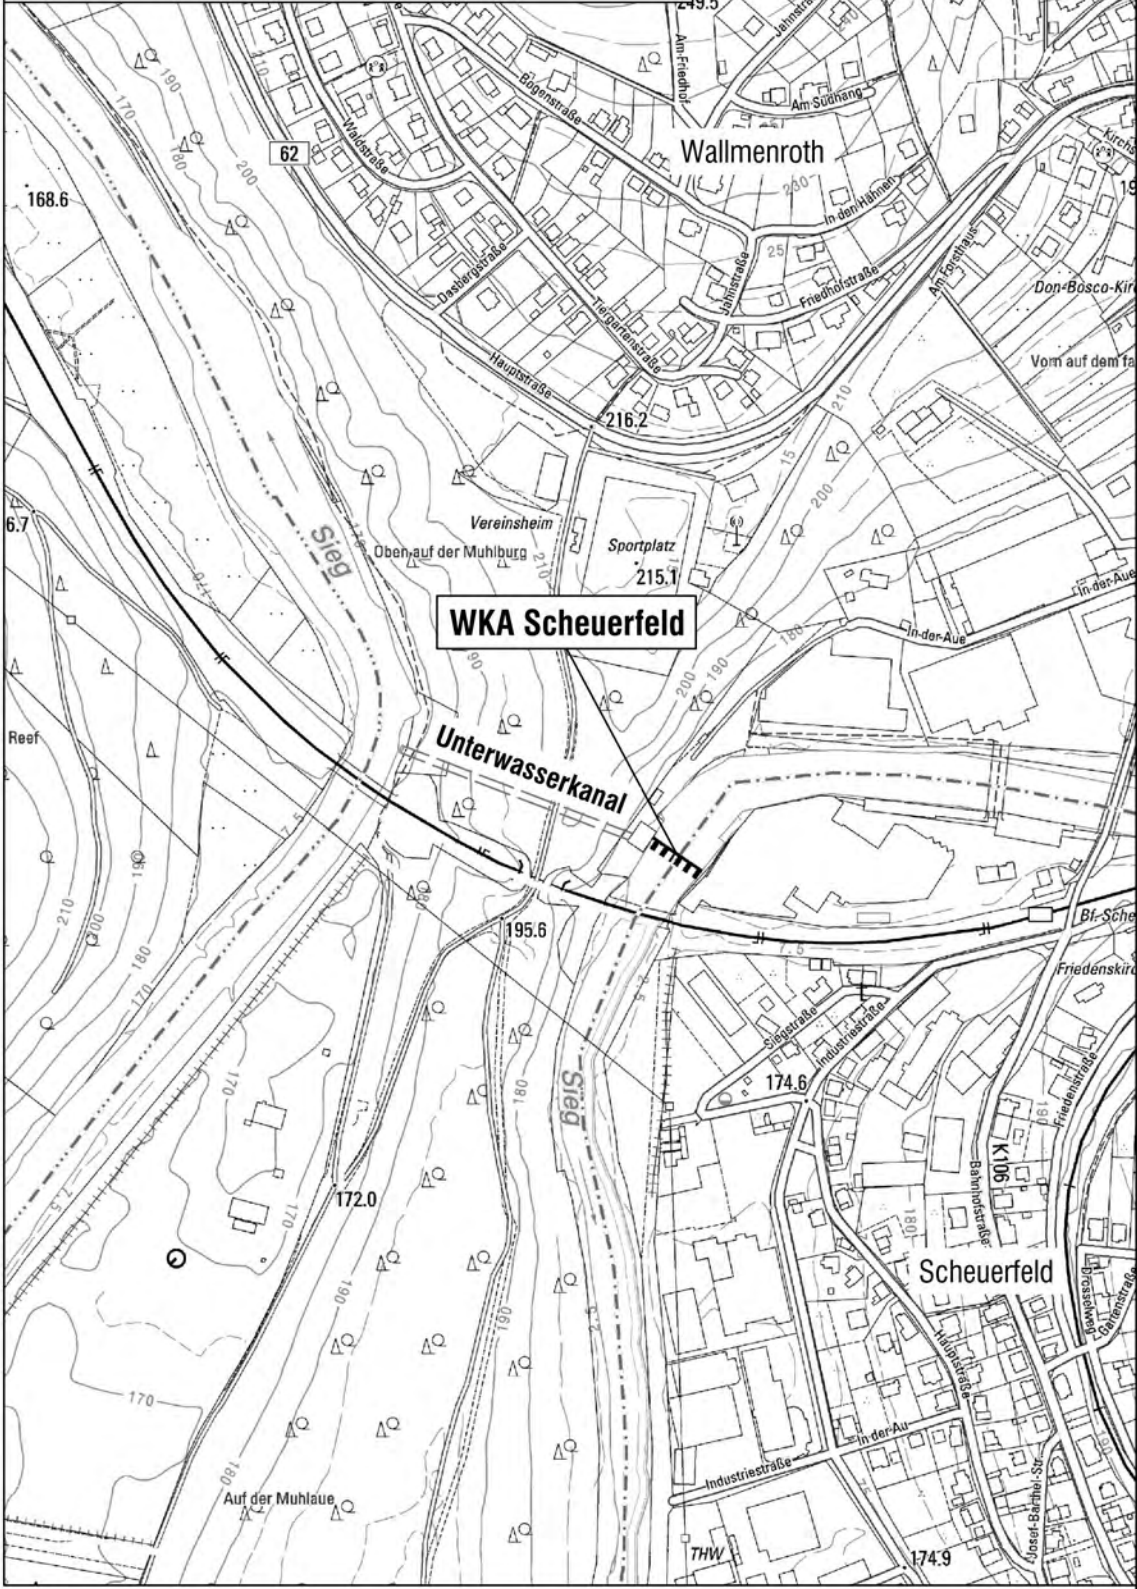

Ingenieurbüro
HELLMANN GmbH
Konstruktiver Ingenieurbau • Bauphysik • Tragwerksplanung •
Brückenbau • Verkehrsbau • Siedlungswasserwirtschaft •
Wasserbau • Berechnung • Planung • Gutachten

Amsberg, den 13.06.2023
Für die Ausführungsplanung und Begleitung der Bauausführung.


M.Sc. Tobias Hellmann
Qualifizierter Tragwerksplaner

Ingenieurkammer-Bau NW
Mitgliedsnummer: 742515

Ingenieurkammer Rheinland-Pfalz
Mitgliedsnummer: 58446
Fachkunde gemäß § 103 Abs. LWG



ing

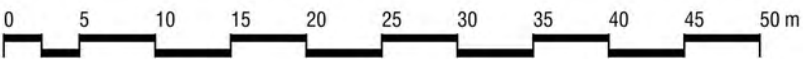

PROJEKT
Wasserrechtliches Genehmigungsverfahren für die
Wasserkraftanlage (WKA) Scheuerfeld an der Sieg

AUFTRAGGEBER
 **MAINZER**
ERNEUERBARE ENERGIEN

PLANER
 **LANDSCHAFT !**
BÜRO FÜR LANDSCHAFTSPLANUNG GMBH
LANDSCHAFTSARCHITEKTEN AKiNW
BACHSTRASSE 22 • 52066 AACHEN
TEL. (0241) 50 00 07 • FAX (0241) 50 00 05



PLANART
Fachbeitrag Naturschutz gemäß § 9 LNatschG RLP
Übersichtskarte

DATUM	NAM	ÄNDERUNG	MAßSTAB
01/22	NR	Ergänzung und Aktualisierung	1 : 5.000 / 1 : 500
			BEARBEITET
			DATUM
			AU-NR
			ANLAGE