
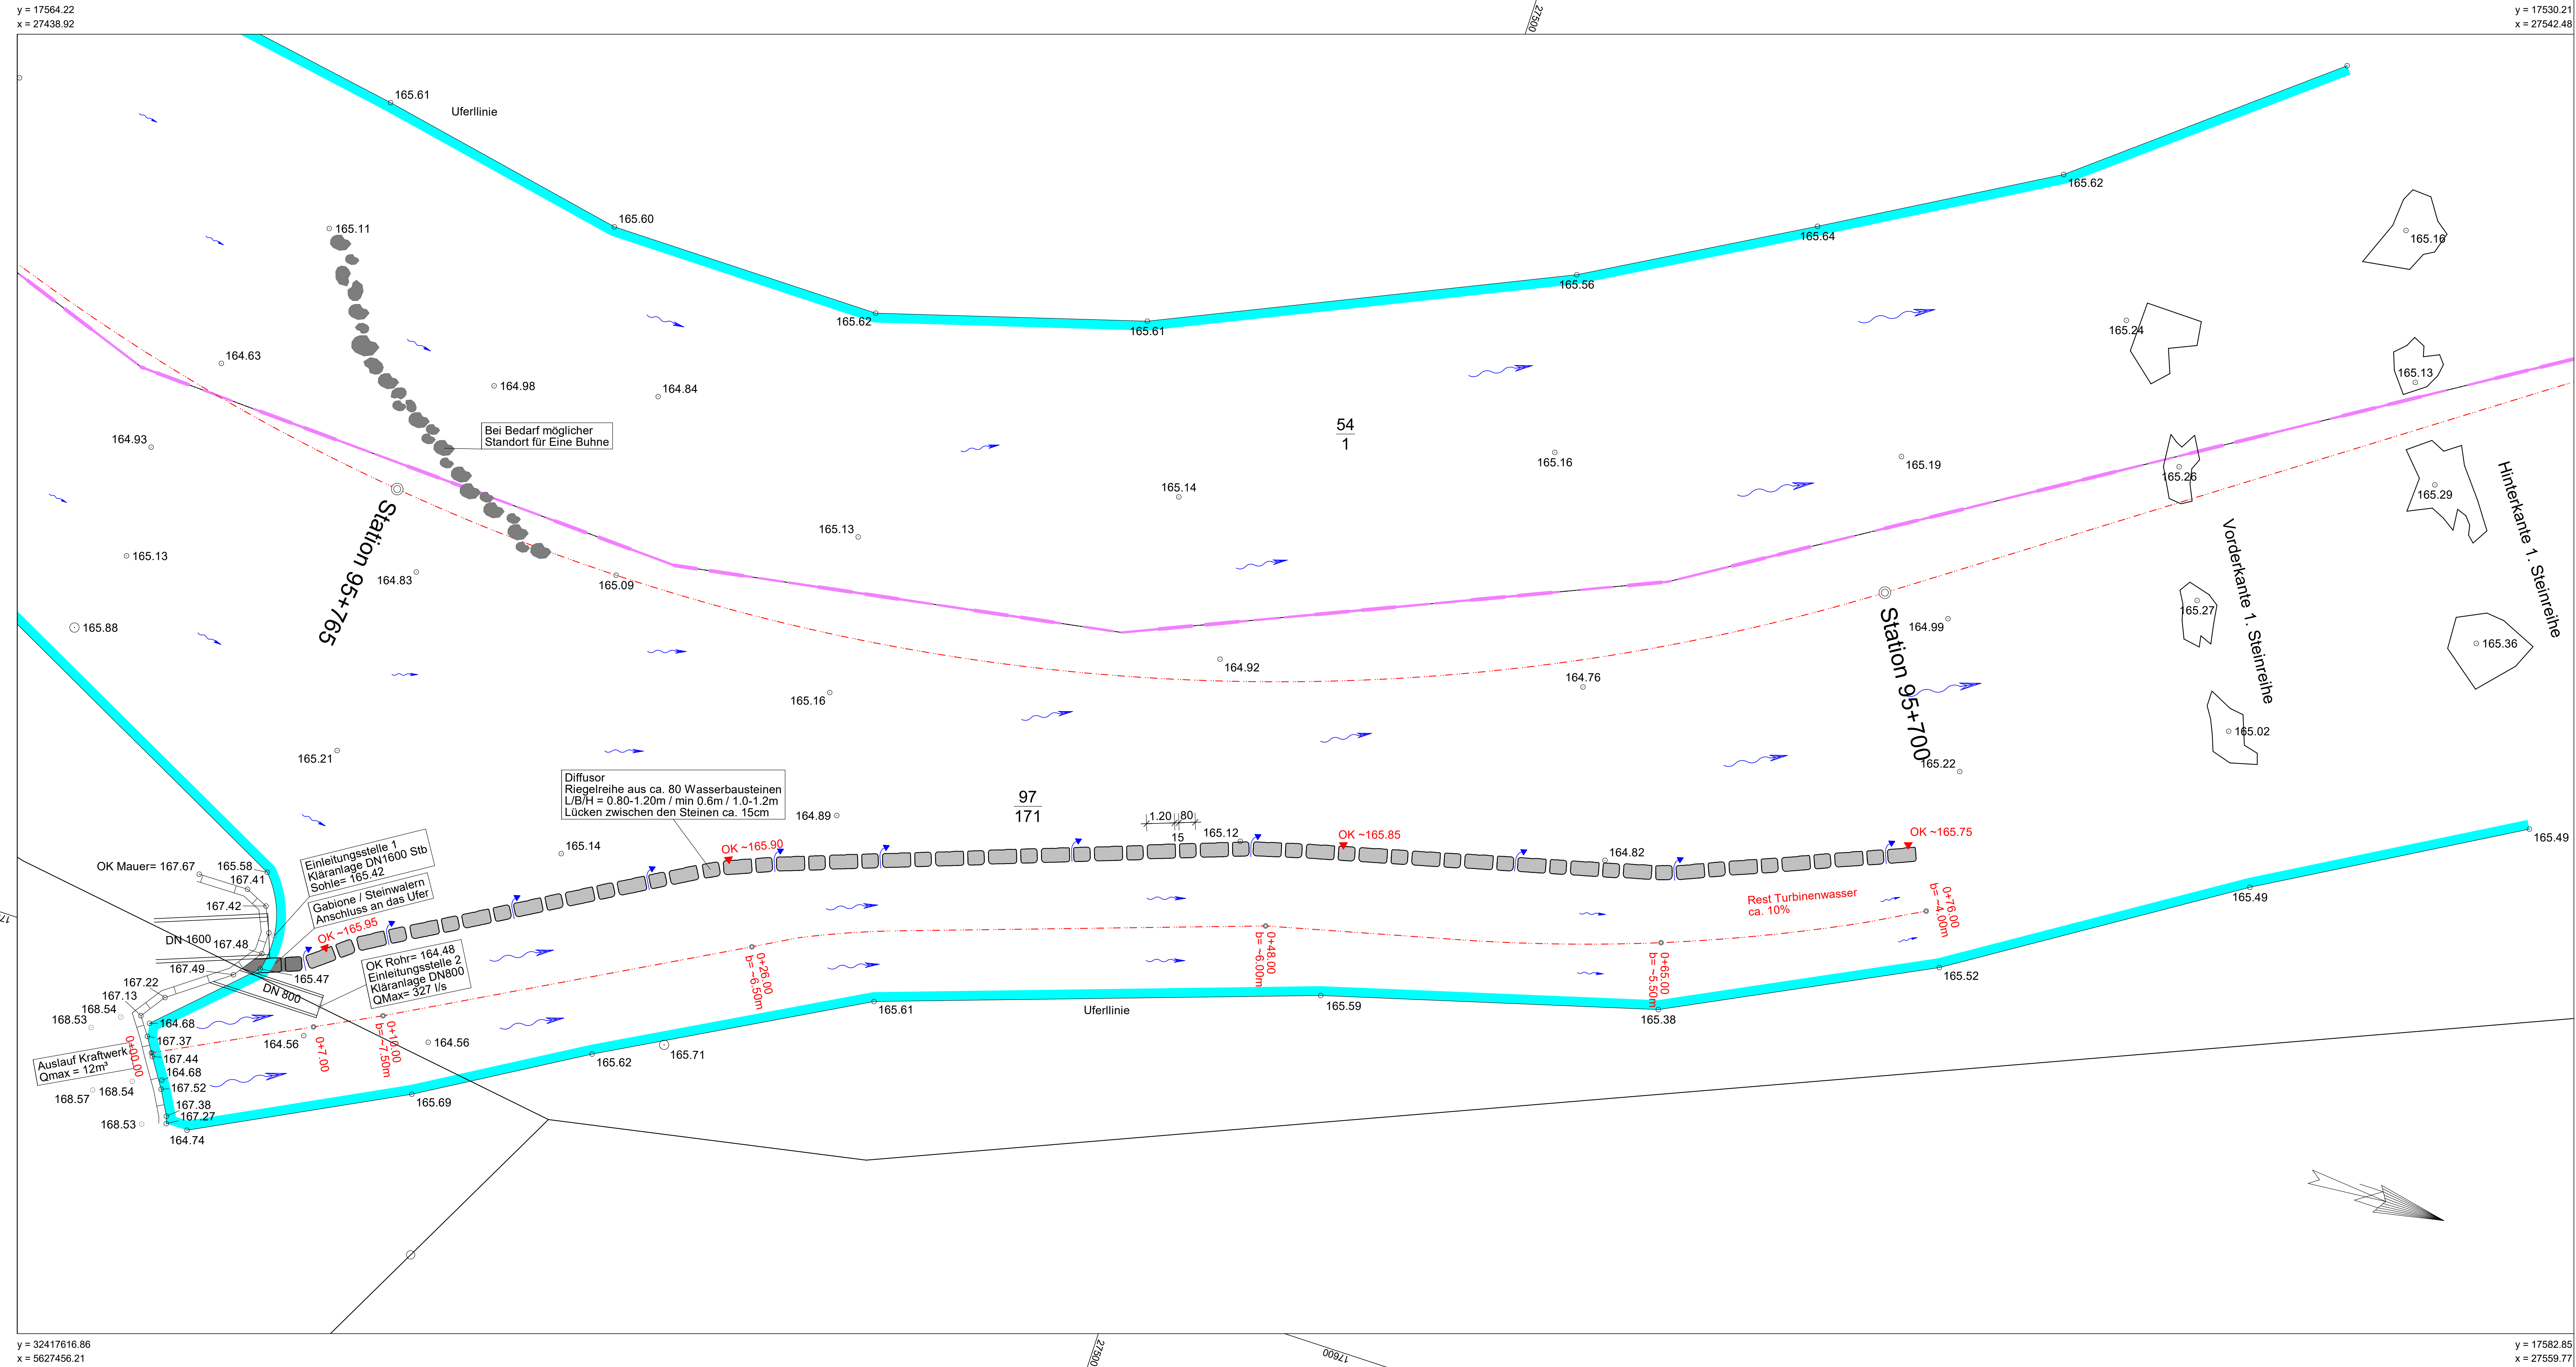


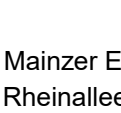

Legende

-  Lückendurchfluss 157 l/s
 Uferlinie
 Fließpfeil
 (Symbolgrösse gem. Fließgeschwindigkeit)

	Ingenieurbüro Hellmann GmbH Röhrestraße 15 59176 Amberg Tel: 02932 / 9655-0 Fax: 02932 / 9655-99 eMail: info@b-hellmann.de																				
	Mainzer Erneuerbare Energien GmbH Rheinallee 41 55118 Mainz																				
Malnahme: Bau eines Diffusors im Bereich der Turbinenausleistungsstelle	<table border="1" style="width: 100%; border-collapse: collapse;"> <tr> <td style="width: 30%;"></td> <td style="width: 30%; text-align: center;">gezeichnet</td> <td style="width: 20%; text-align: center;">03.11.2025</td> <td style="width: 20%; text-align: center;">Frankmann</td> </tr> <tr> <td></td> <td style="text-align: center;">Sachbearbeiter</td> <td style="text-align: center;">03.11.2025</td> <td style="text-align: center;">Frankmann</td> </tr> <tr> <td></td> <td style="text-align: center;">erg. gezeichnet</td> <td></td> <td></td> </tr> <tr> <td></td> <td style="text-align: center;">erg. gezeichnet</td> <td></td> <td></td> </tr> <tr> <td></td> <td style="text-align: center;">erg. gezeichnet</td> <td></td> <td></td> </tr> </table>		gezeichnet	03.11.2025	Frankmann		Sachbearbeiter	03.11.2025	Frankmann		erg. gezeichnet				erg. gezeichnet				erg. gezeichnet		
	gezeichnet	03.11.2025	Frankmann																		
	Sachbearbeiter	03.11.2025	Frankmann																		
	erg. gezeichnet																				
	erg. gezeichnet																				
	erg. gezeichnet																				
Lageplan Diffusor	M 1:100																				
Amberg, den																					