



Blattgröße: 0,970 m x 0,297 m = 0,288 m²

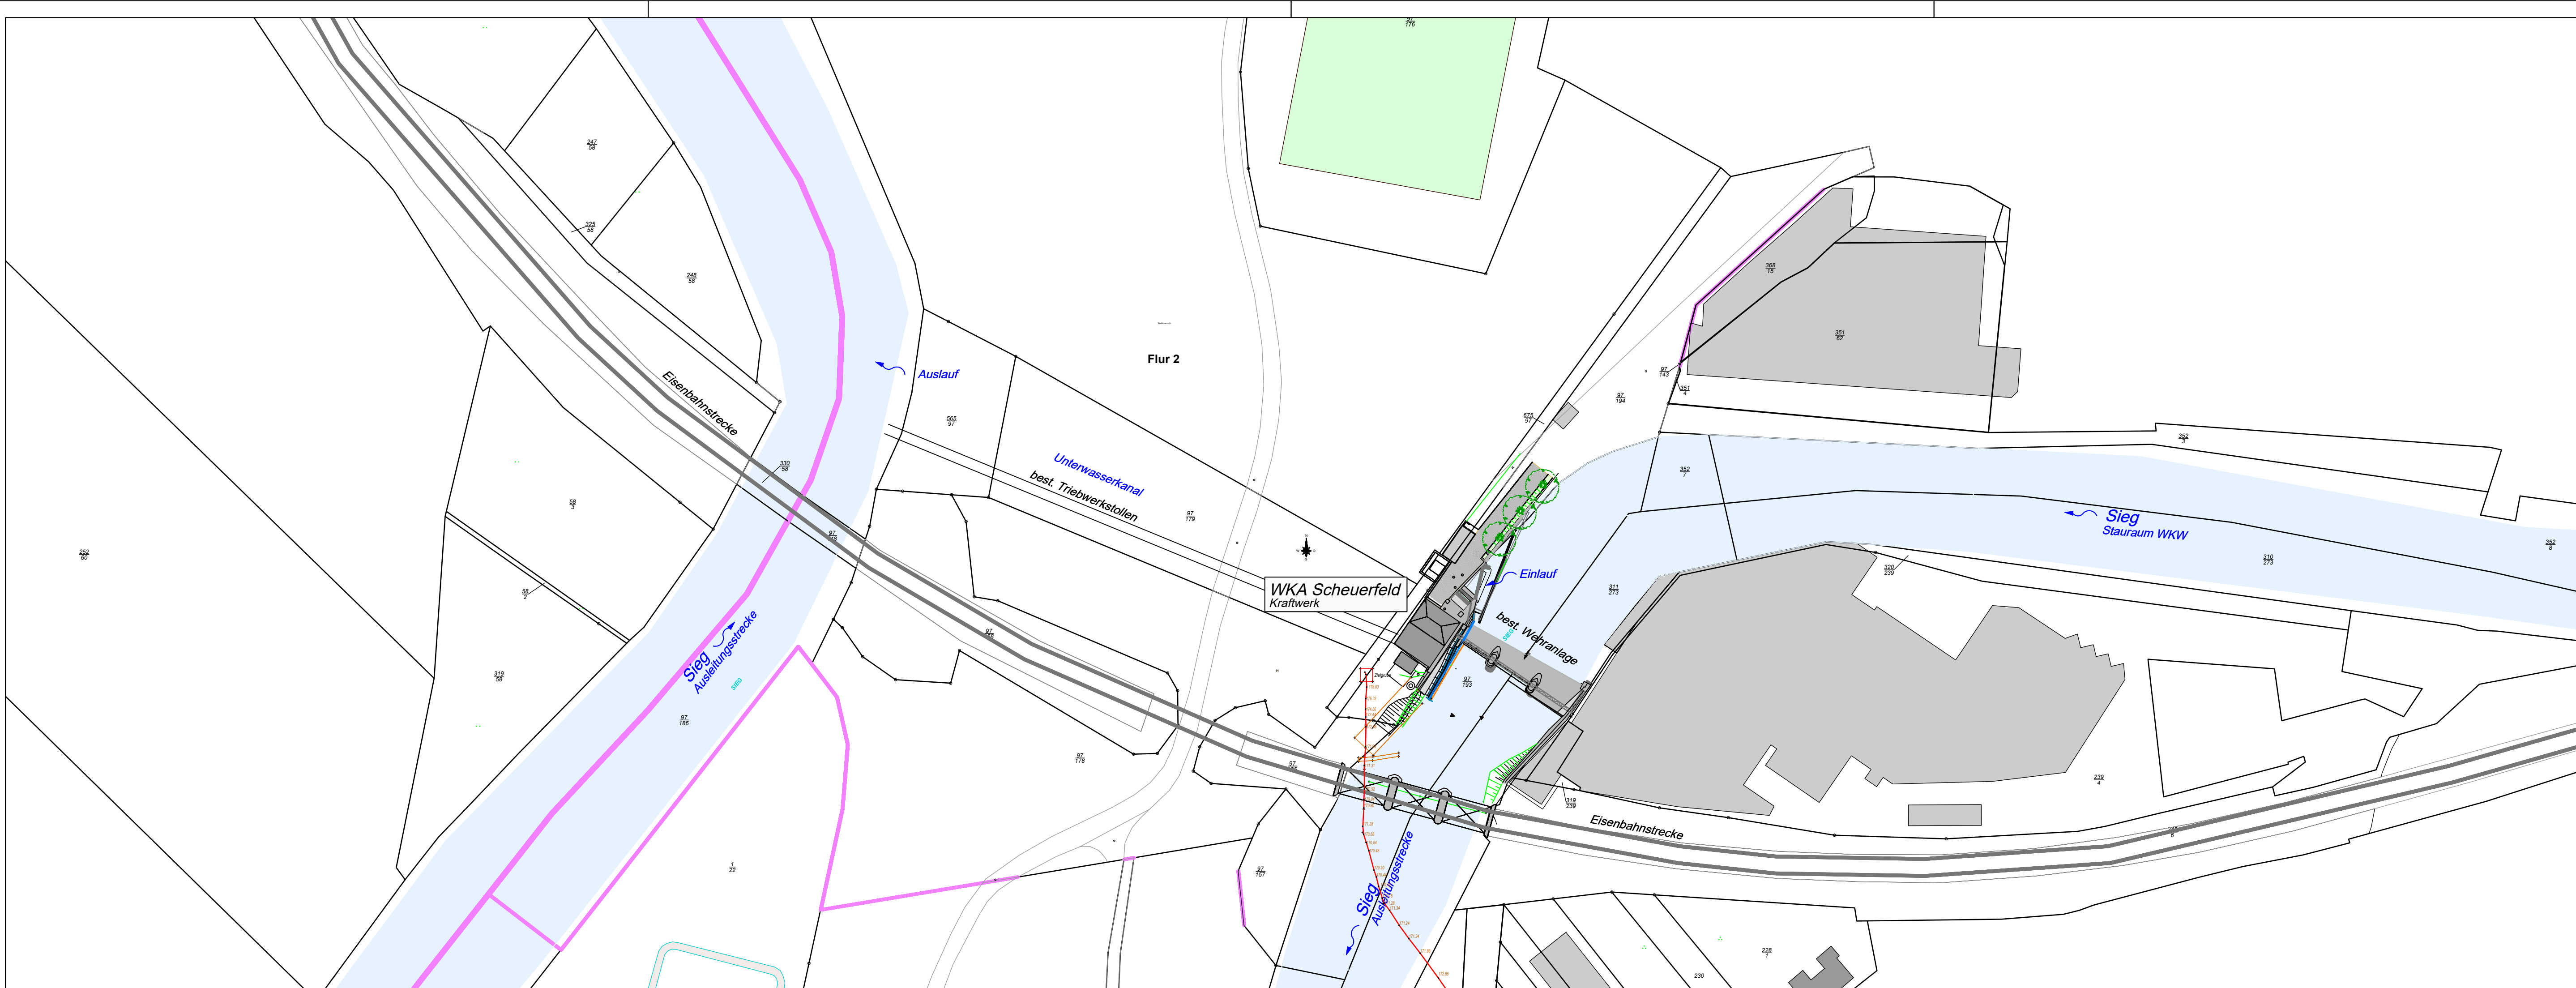

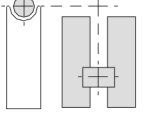



**Ingenieurbüro
HELLMANN GmbH**

Konstruktiver Ingenieurbau • Bauphysik • Tragwerksplanung •
Brückenbau • Verkehrsbau • Siedlungswasserwirtschaft •
Wasserbau • Berechnung • Planung • Gutachten

T. Hellmann

Arnsberg, den 13.06.2023
Für die Ausführungsplanung und Begleitung der Bauausführung.

M.Sc. Tobias Hellmann
Qualifizierter Tragwerksplaner



Ingenieurkammer-Bau NW
Mitgliedsnummer: 742515



Ingenieurkammer Rheinland-Pfalz
Mitgliedsnummer: 98446
Fachkunde gemäß § 103 Abs. LWG



c			
b			
a	FRA	13.06.2023	Für die Ausführungsplanung und bauliche Ausführung durch IBH anerkannt.
Index	Name	Datum	Ergänzung/Änderung



Ingenieurbüro ALWIN EPPLER GmbH & Co. KG · Gartenstraße 9 · 72280 Dornstetten
Tel. (07443) 944-0 · Fax. (07443) 944-50 · info@eppler.de · www.eppler.de



gezeichnet	25.10.2018	Landkreis Altenkirchen (Rheinland-Pfalz)	Zeichnung Nr.
Name	V. Meier	Mainzer Erneuerbare Energien GmbH	55118.003.21
Datum	25.01.2022		
geprüft	<i>V. Meier</i>	Herstellung des guten ökologischen Zustandes	Anlage
Maßstab	1: 1000	an der WKA Scheuerfeld an der Sieg Übersichtslageplan Standort WKA	
		Bestand	2.1

X:\Projekte\Stadtwerke-Mainz\440-21-WKA Scheuerfeld, Umbau Wehr-Einlaufbereich, Herstellung Fischdurchgängigkeit\EO\graph\Bestand\Eppler\55118003_2_1_P_1000.dwg (LP_1000) / Plott: 04.01.2023 - Bierhoff