


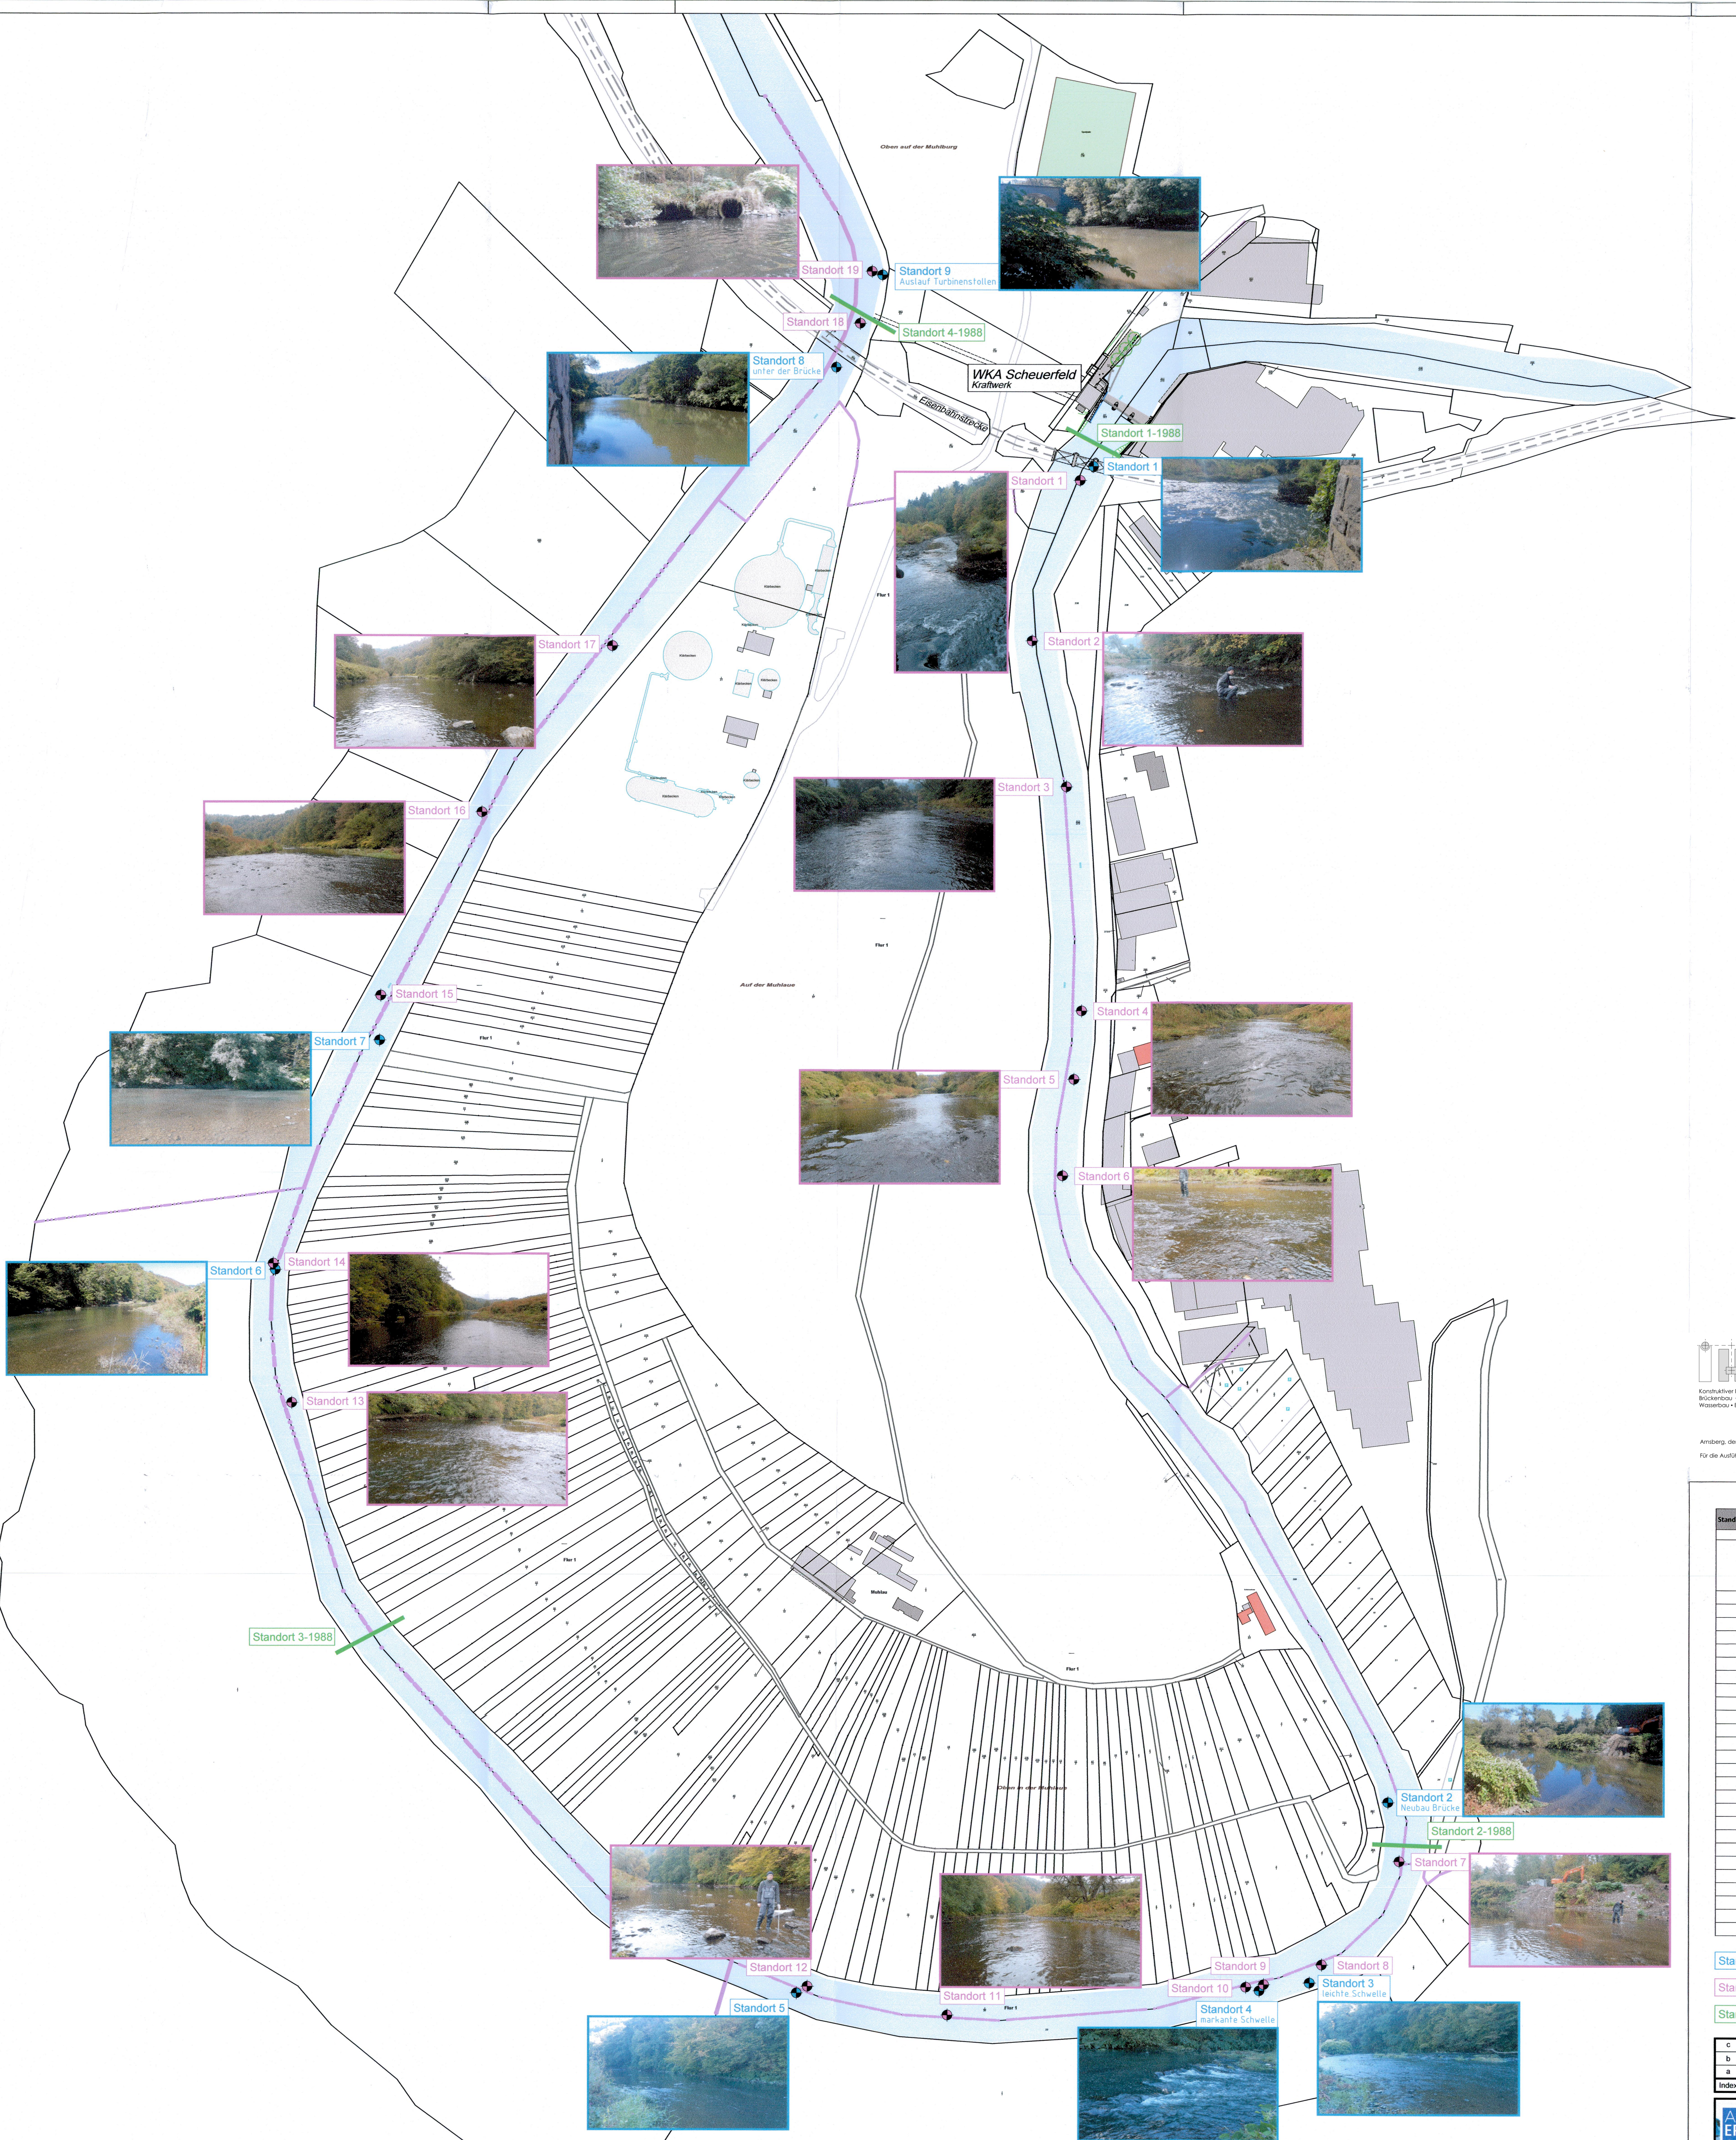

Ingenieurbüro
HELLMANN GmbH
Konstruktiver Ingenieurbau • Bauphysik • Tragwerksplanung •
Brückenbau • Verkehrsbau • Sanierungswasserwirtschaft •
Wasserbau • Berechnung • Planung • Gutachten

M.Sc. Tobias Hellmann
Qualifizierter Tragwerksplaner

Ingenieurkammer Bau NRW
Mitgliedsnummer: 142312

Ansberg, den 13.06.2023

Für die Ausführungsplanung und Begleitung der Bauausführung.

Ingenieurkammer Rheinland-Pfalz
Mitgliedsnummer: 18446
Fachkunde gemäß § 103 Abs. 1 LWG

Standort	Begehung	Koordinaten Gauß-Krüger	Wassertiefe Ergebnisse [m]	Anmerkung
1	27.09.2018	3417795.115, 5629138.117	0,62	
2	27.09.2018	3418017.072, 5628139.580		Eine wirkliche Aussagekraft kann nicht getroffen werden, da zum Zeitpunkt der Aufnahme 0,40 m Baggerarbeiten in dieser Stelle durchgeführt wurden, und temporäre Aufschüttungen im Gewässer erkennbar waren.
3	27.09.2018	3417958.793, 5628004.307	0,38	
4	27.09.2018	3417923.245, 5627996.524	0,39	
5	27.09.2018	3417574.143, 5627986.025	0,38	
6	27.09.2018	3417382.844, 5628356.980	0,45	
7	27.09.2018	3417260.970, 5628208.536	0,70	
8	27.09.2018	3417603.185, 5629212.047	0,58	Auffälligkeit in Bezug auf Standort 18 vom 04.10.2018
9	27.09.2018	3417637.846, 5629281.040	1,10	Auffälligkeit in Bezug auf Standort 19 vom 04.10.2018
1	04.10.2018	3417785.216, 5629127.611	0,58	
2	04.10.2018	3417749.832, 5629007.668	0,36	
3	04.10.2018	3417775.253, 5628898.559	0,44	
4	04.10.2018	3417865.575, 5628731.146	0,38	
5	04.10.2018	3417880.901, 5628679.941	0,39	
6	04.10.2018	3417772.498, 5628607.862	0,36	
7	04.10.2018	3418025.476, 5628695.386	0,38	
8	04.10.2018	3417967.894, 5628617.849	0,40	
9	04.10.2018	3417924.562, 5628603.177	0,38	
10	04.10.2018	3417911.200, 5628601.274	0,39	
11	04.10.2018	3417687.457, 5627979.769	0,42	
12	04.10.2018	3417582.263, 5628001.014	0,38	
13	04.10.2018	3417195.088, 5628437.535	0,35	
14	04.10.2018	3417181.296, 5628541.677	0,43	
15	04.10.2018	3417261.854, 5628742.013	0,41	
16	04.10.2018	3417337.666, 5628879.226	0,36	
17	04.10.2018	3417435.772, 5629003.736	0,44	
18	04.10.2018	3417621.264, 5629044.807	0,54	
19	04.10.2018	3417630.040, 5629283.723	1,00	

Standort 1 - Begehung am 27.09.2018 bei 2,8 m³

Standort 1 - Begehung am 04.10.2018 bei Mindestwasserabgabe

Standort 1-1998 - Standorte aus Genehmigungsverfahren 1998

Ingenieurbüro ALWIN EPPLER GmbH & Co. KG - Gartenstraße 9 - 72280 Dorndorf
Tel. (07443) 944-0 - Fax. (07443) 944-50 - info@eppler.de - www.eppler.de

Zeichnungen im Fluss der Zeit

gezeichnet	25.10.2018	Landkreis Altenkirchen (Rheinland-Pfalz) Mainzer Erneuerbare Energien GmbH Herstellung des guten ökologischen Zustandes an der WKA Scheuerfeld an der Sieg Übersichtslageplan Ausleitungsstrecke	Zeichnung Nr. 55118.003.22b Anlage 2.2
Name	V. Meier		
Datum	25.01.2022		
geprüft	1.A.	Bestand	