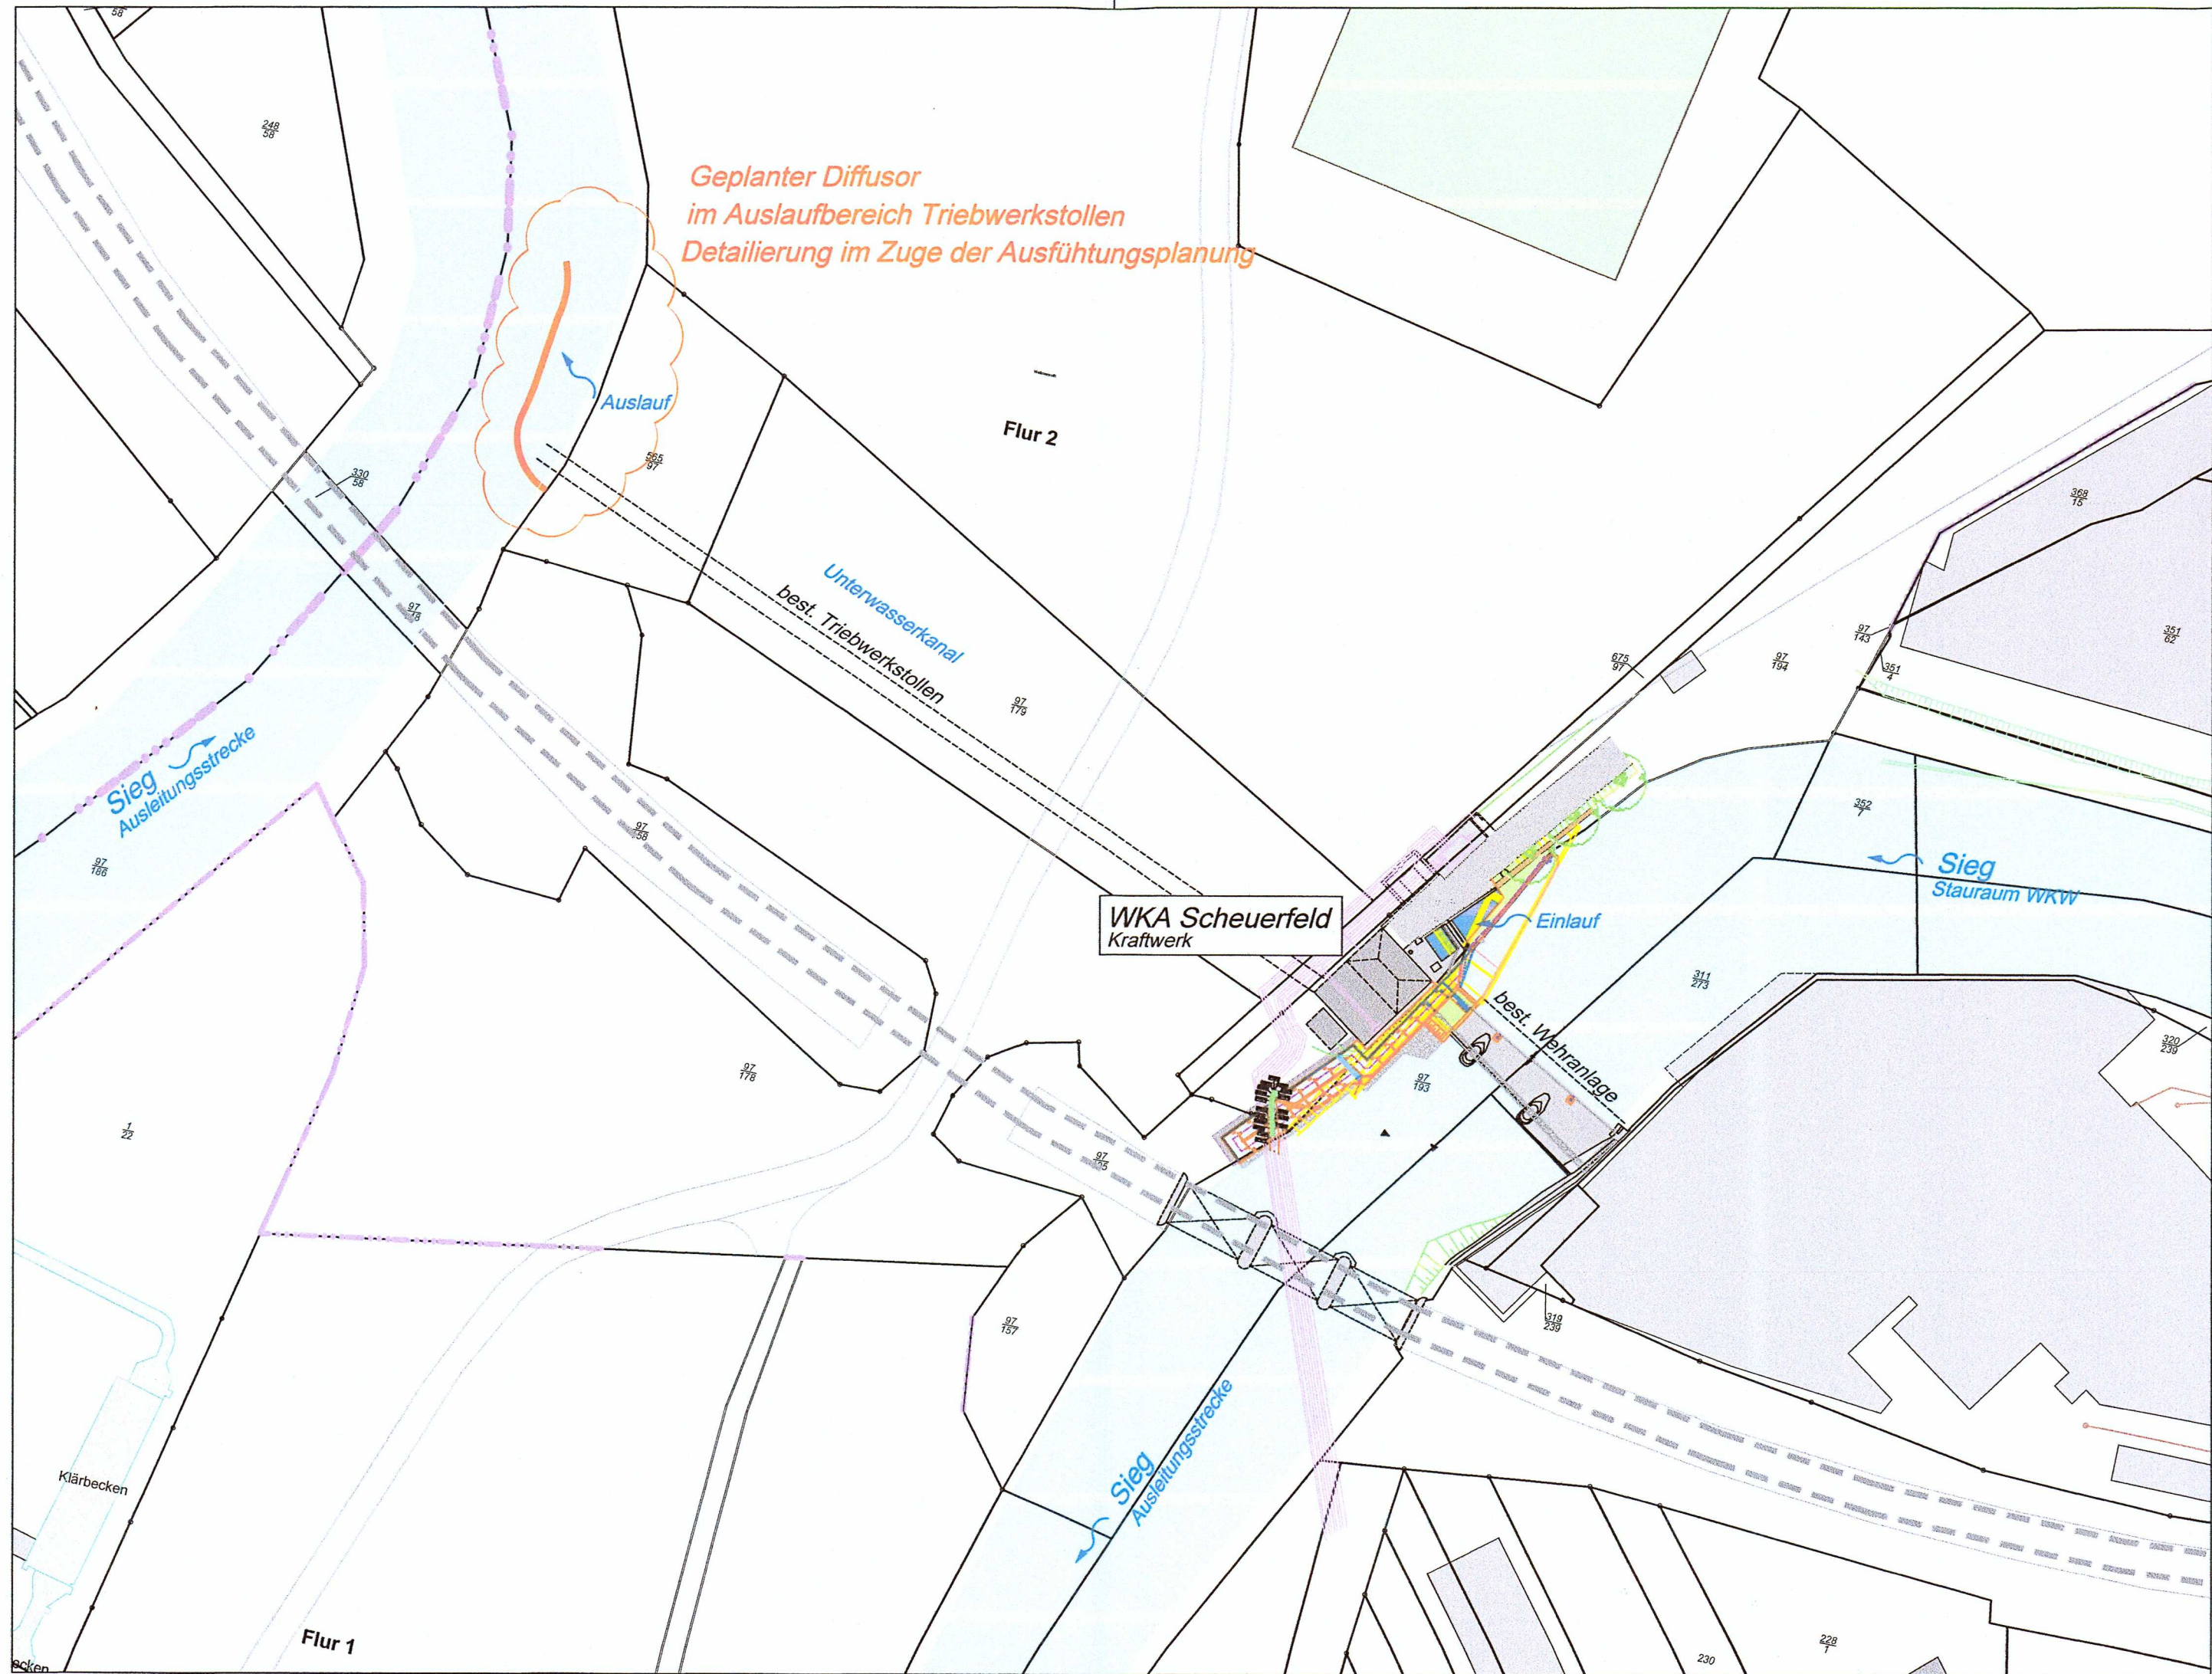


Ingenieurbüro
HELLMANN GmbH

Konstruktiver Ingenieurbau • Bauphysik • Tragwerksplanung •
Brückenbau • Verkehrsbau • Siedlungswasserwirtschaft •
Wasserbau • Berechnung • Planung • Gutachten

Arnsberg, den 13.06.2023

Für die Ausführungsplanung und Begleitung der Bauausführung.

M.Sc. Tobias Hellmann
Qualifizierter Tragwerksplaner



Ingenieurkammer-Bau NW
Mitgliedsnummer: 742515



Ingenieurkammer Rheinland-Pfalz
Mitgliedsnummer: 98446
Fachkunde gemäß § 103 Abs. LWG



Mainzer Erneuerbare Energien GmbH & Co. KG

Mainz, 13.06.2023
Rheinallee 41 · 55118 Mainz

Ingenieurbüro ALWIN EPPLER GmbH & Co. KG

i. A. Dornstetten, 25.01.2022
Gartenstraße 9
D-72280 Dornstetten
Tel. 07443/944-0
Fax 07443/944-50

c			
b			
a	FRA	13.06.2023	Für die Ausführungsplanung und bauliche Ausführung durch IBH anerkannt.
Index	Name	Datum	Ergänzung/Änderung



Ingenieurbüro ALWIN EPPLER GmbH & Co. KG - Gartenstraße 9 - 72280 Dornstetten
Tel. (07443) 944-0 - Fax. (07443) 944-50 - info@eppler.de - www.eppler.de

Dienstleistungen im Fluss der Zeit

gezeichnet	30.03.2020	Landkreis Altenkirchen (Rheinland-Pfalz) Mainzer Erneuerbare Energien GmbH Herstellung des guten ökologischen Zustandes an der WKA Scheuerfeld an der Sieg Lageplan gepl. Diffusor Ausleitungsstrecke	Zeichnung Nr. 55118.003.39 Anlage 3.5
Name	V. Meier		
Maßstab	1: 1000	Genehmigungsplanung	