


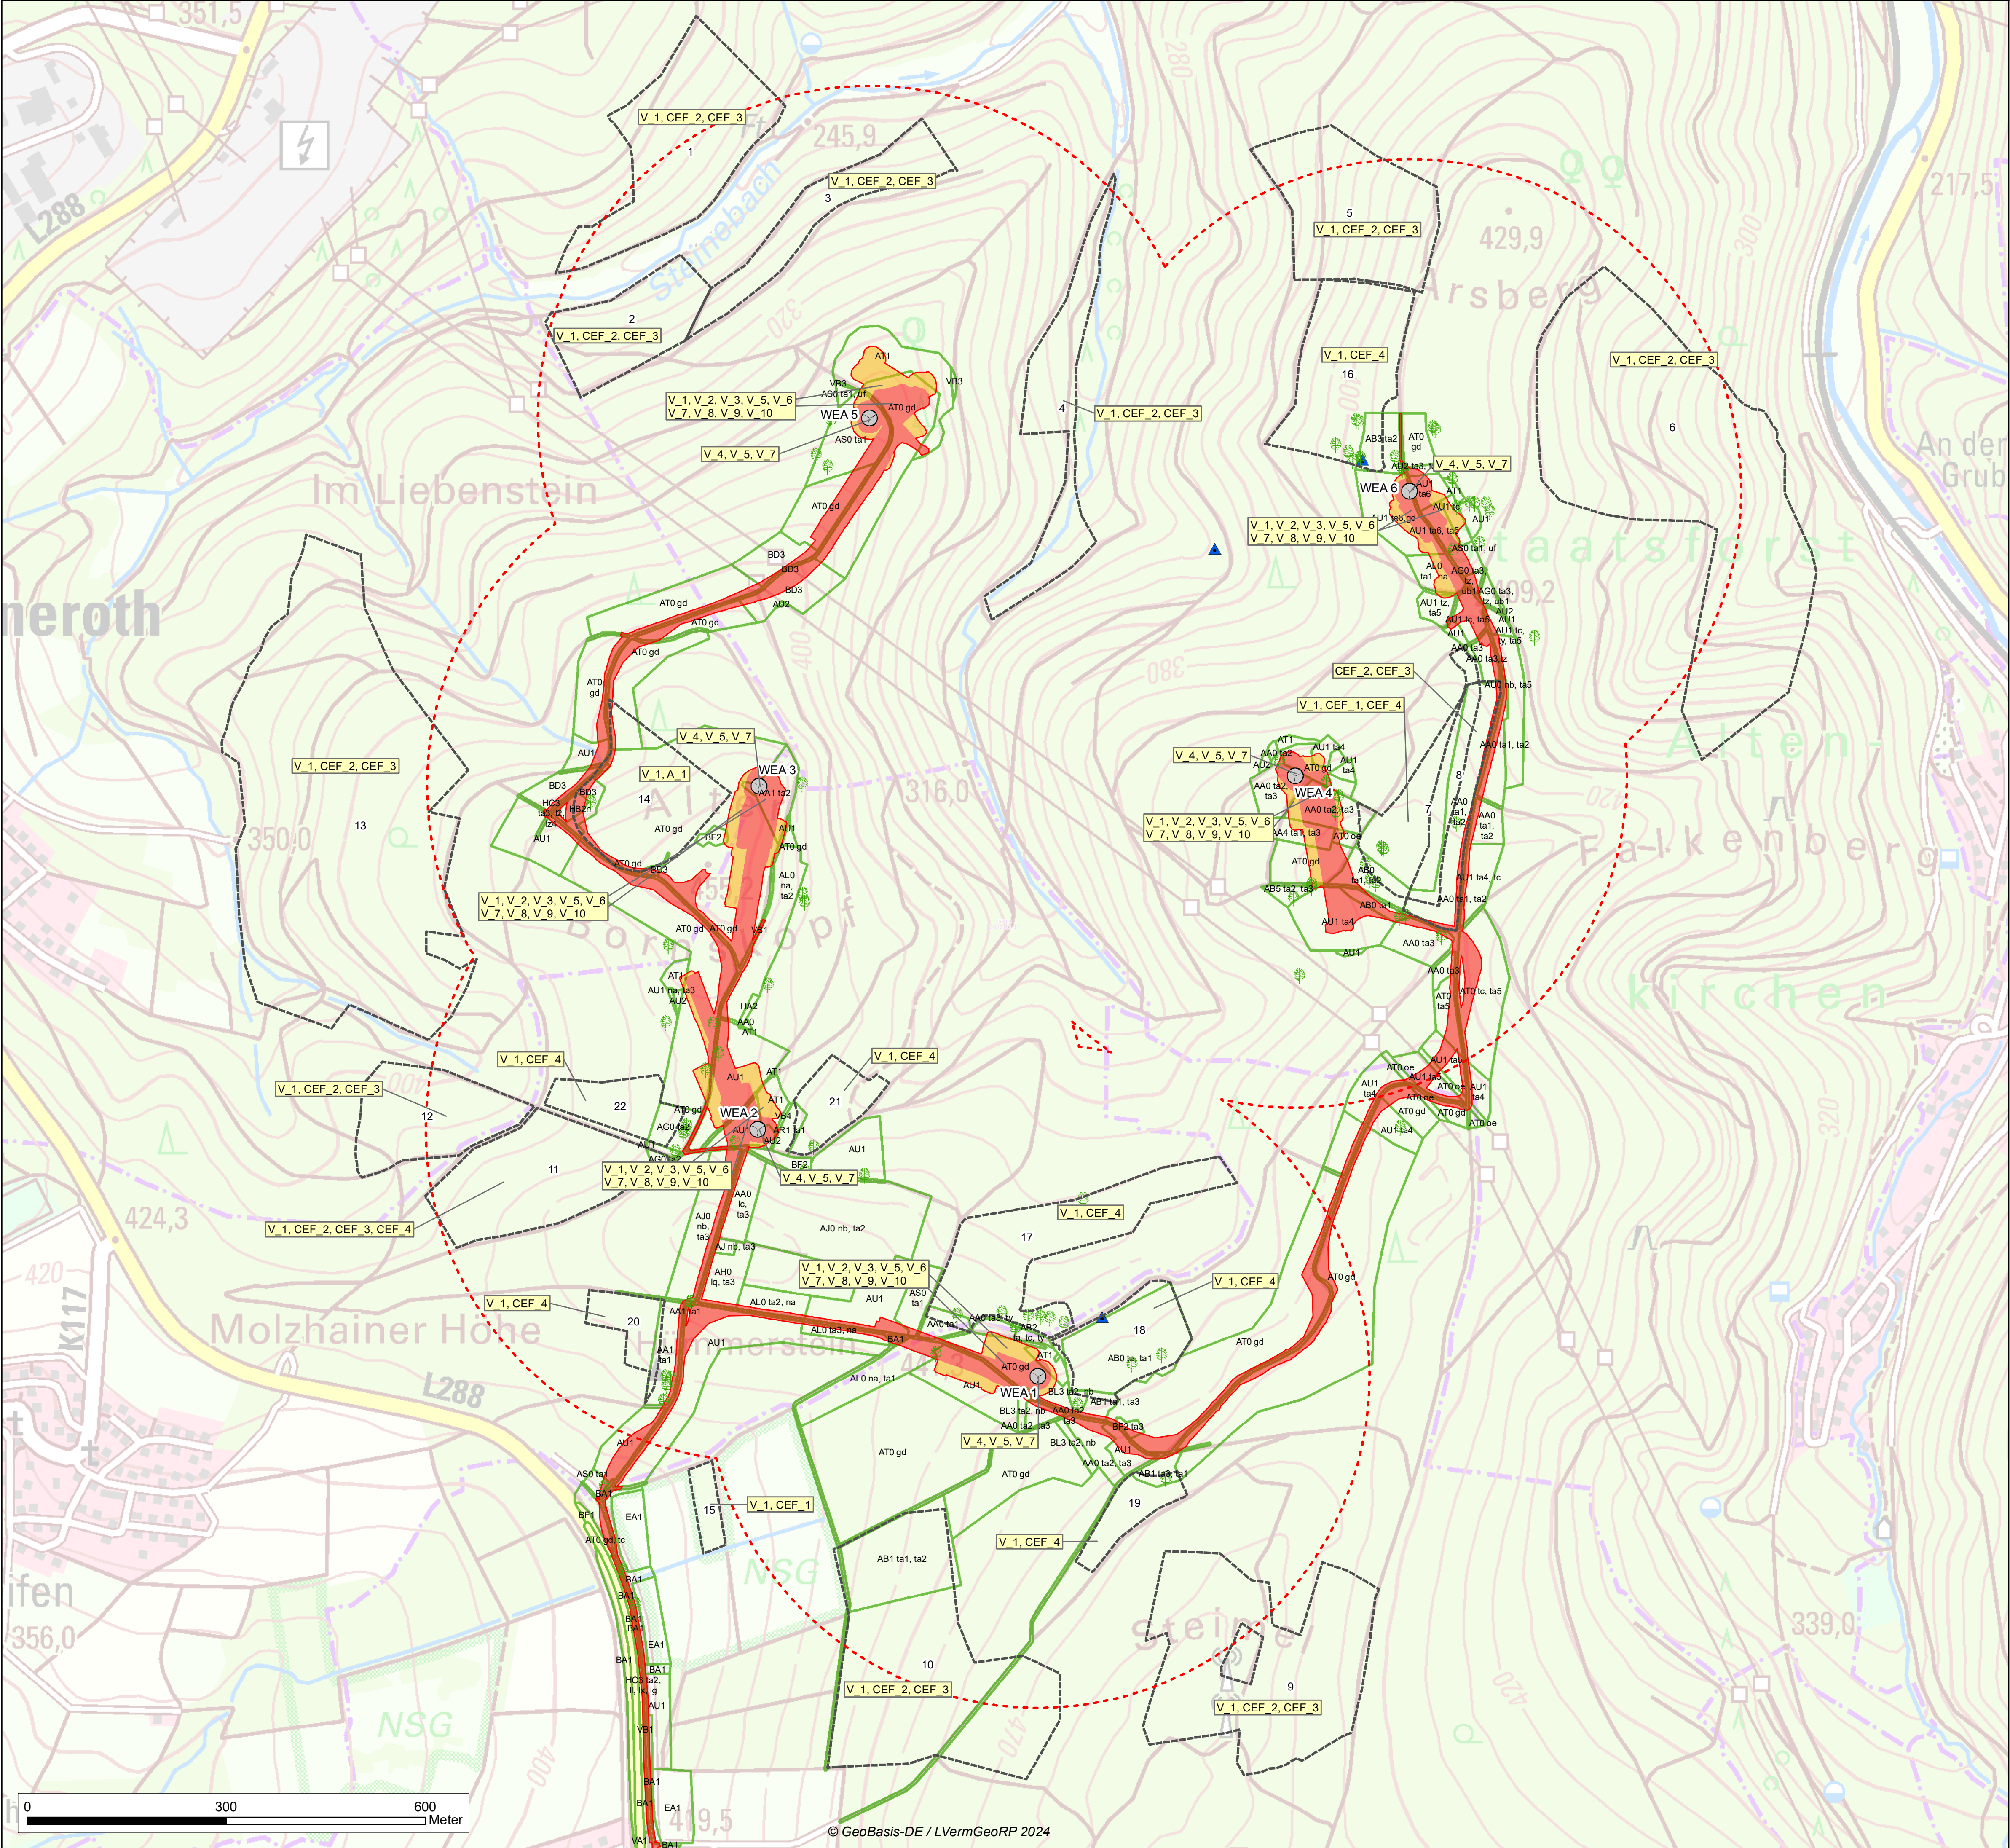

Legende

- WEA-Standorte
- 500 m Radius (UG)
- Technische Planung inkl. Zuwegung
- Dauerhaft beanspruchte Flächen
- Temporär beanspruchte Flächen
- Maßnahmenflächen
- Biotopkartierung (2023)
- Höhlenbäume (2023)
- Fledermausquartiere (2022)

Vermeidungs- und Minimierungsmaßnahmen sowie Ausgleichs- und CEF-Maßnahmen

V_1	Einrichten einer Ökologischen Baubegleitung (ÖBB)
V_2	Baufeldbegrenzung; Minimierung der dauerhaft freizuhaltenden Flächen
V_3	Bauzeitenregelung
V_4	Abschaltzeit der WEA / Gondelmonitoring Fledermäuse
V_5	Gestaltung des Mastfußes und der WEA Nebenflächen
V_6	Vergrämuungsmaßnahme Fauna
V_7	Verwendung tiervetraglicher Beleuchtungen
V_8	Einschränkung von Nachtarbeit
V_9	Allgemeine Maßnahme zum Bodenschutz
V_10	Vermeidung von Schadstoffeinträgen in Oberflächengewässer, das Grundwasser und den Oberboden
A_1	Wiederaufforstung
CEF_1	Aufhängen/Umhängen von Vogelnisthilfen
CEF_2	Aufhängen von Fledermauskästen
CEF_3	Nutzungsverzicht von Bäumen
CEF_4	Aufhängen von Haselmauskästen

Auftraggeber:		AboWind AG Unter den Eichen 7 65195 Wiesbaden	
Auftragnehmer:		Institut für Umweltplanung Dr. Kübler GmbH Paul-Mertgen-Str. 5 D - 56587 Straßenhaus E-Mail: info@kuebler-umweltplanung.de	
Projekt: Windpark Alter Bornskopf Umweltverträglichkeitsbericht mit integriertem FBN			
Maßstab:	Planinhalt:	Plan-Nr.:	
1:4.800	Maßnahmenplan	2	
Planverfasser:	Straßenhaus, den 03.06.2024		
	 Stefan Faßbender		Datum
		bearb.	29.08.2024 J.Voß
		gez.	31.05.2024 J.Voß
		gepr.	29.08.2024 S. Buchholz