


Anhang 9
Grillplatz ohne Musikdarbietungen
nachts im 1.OG mit Schallschutzmaßsn

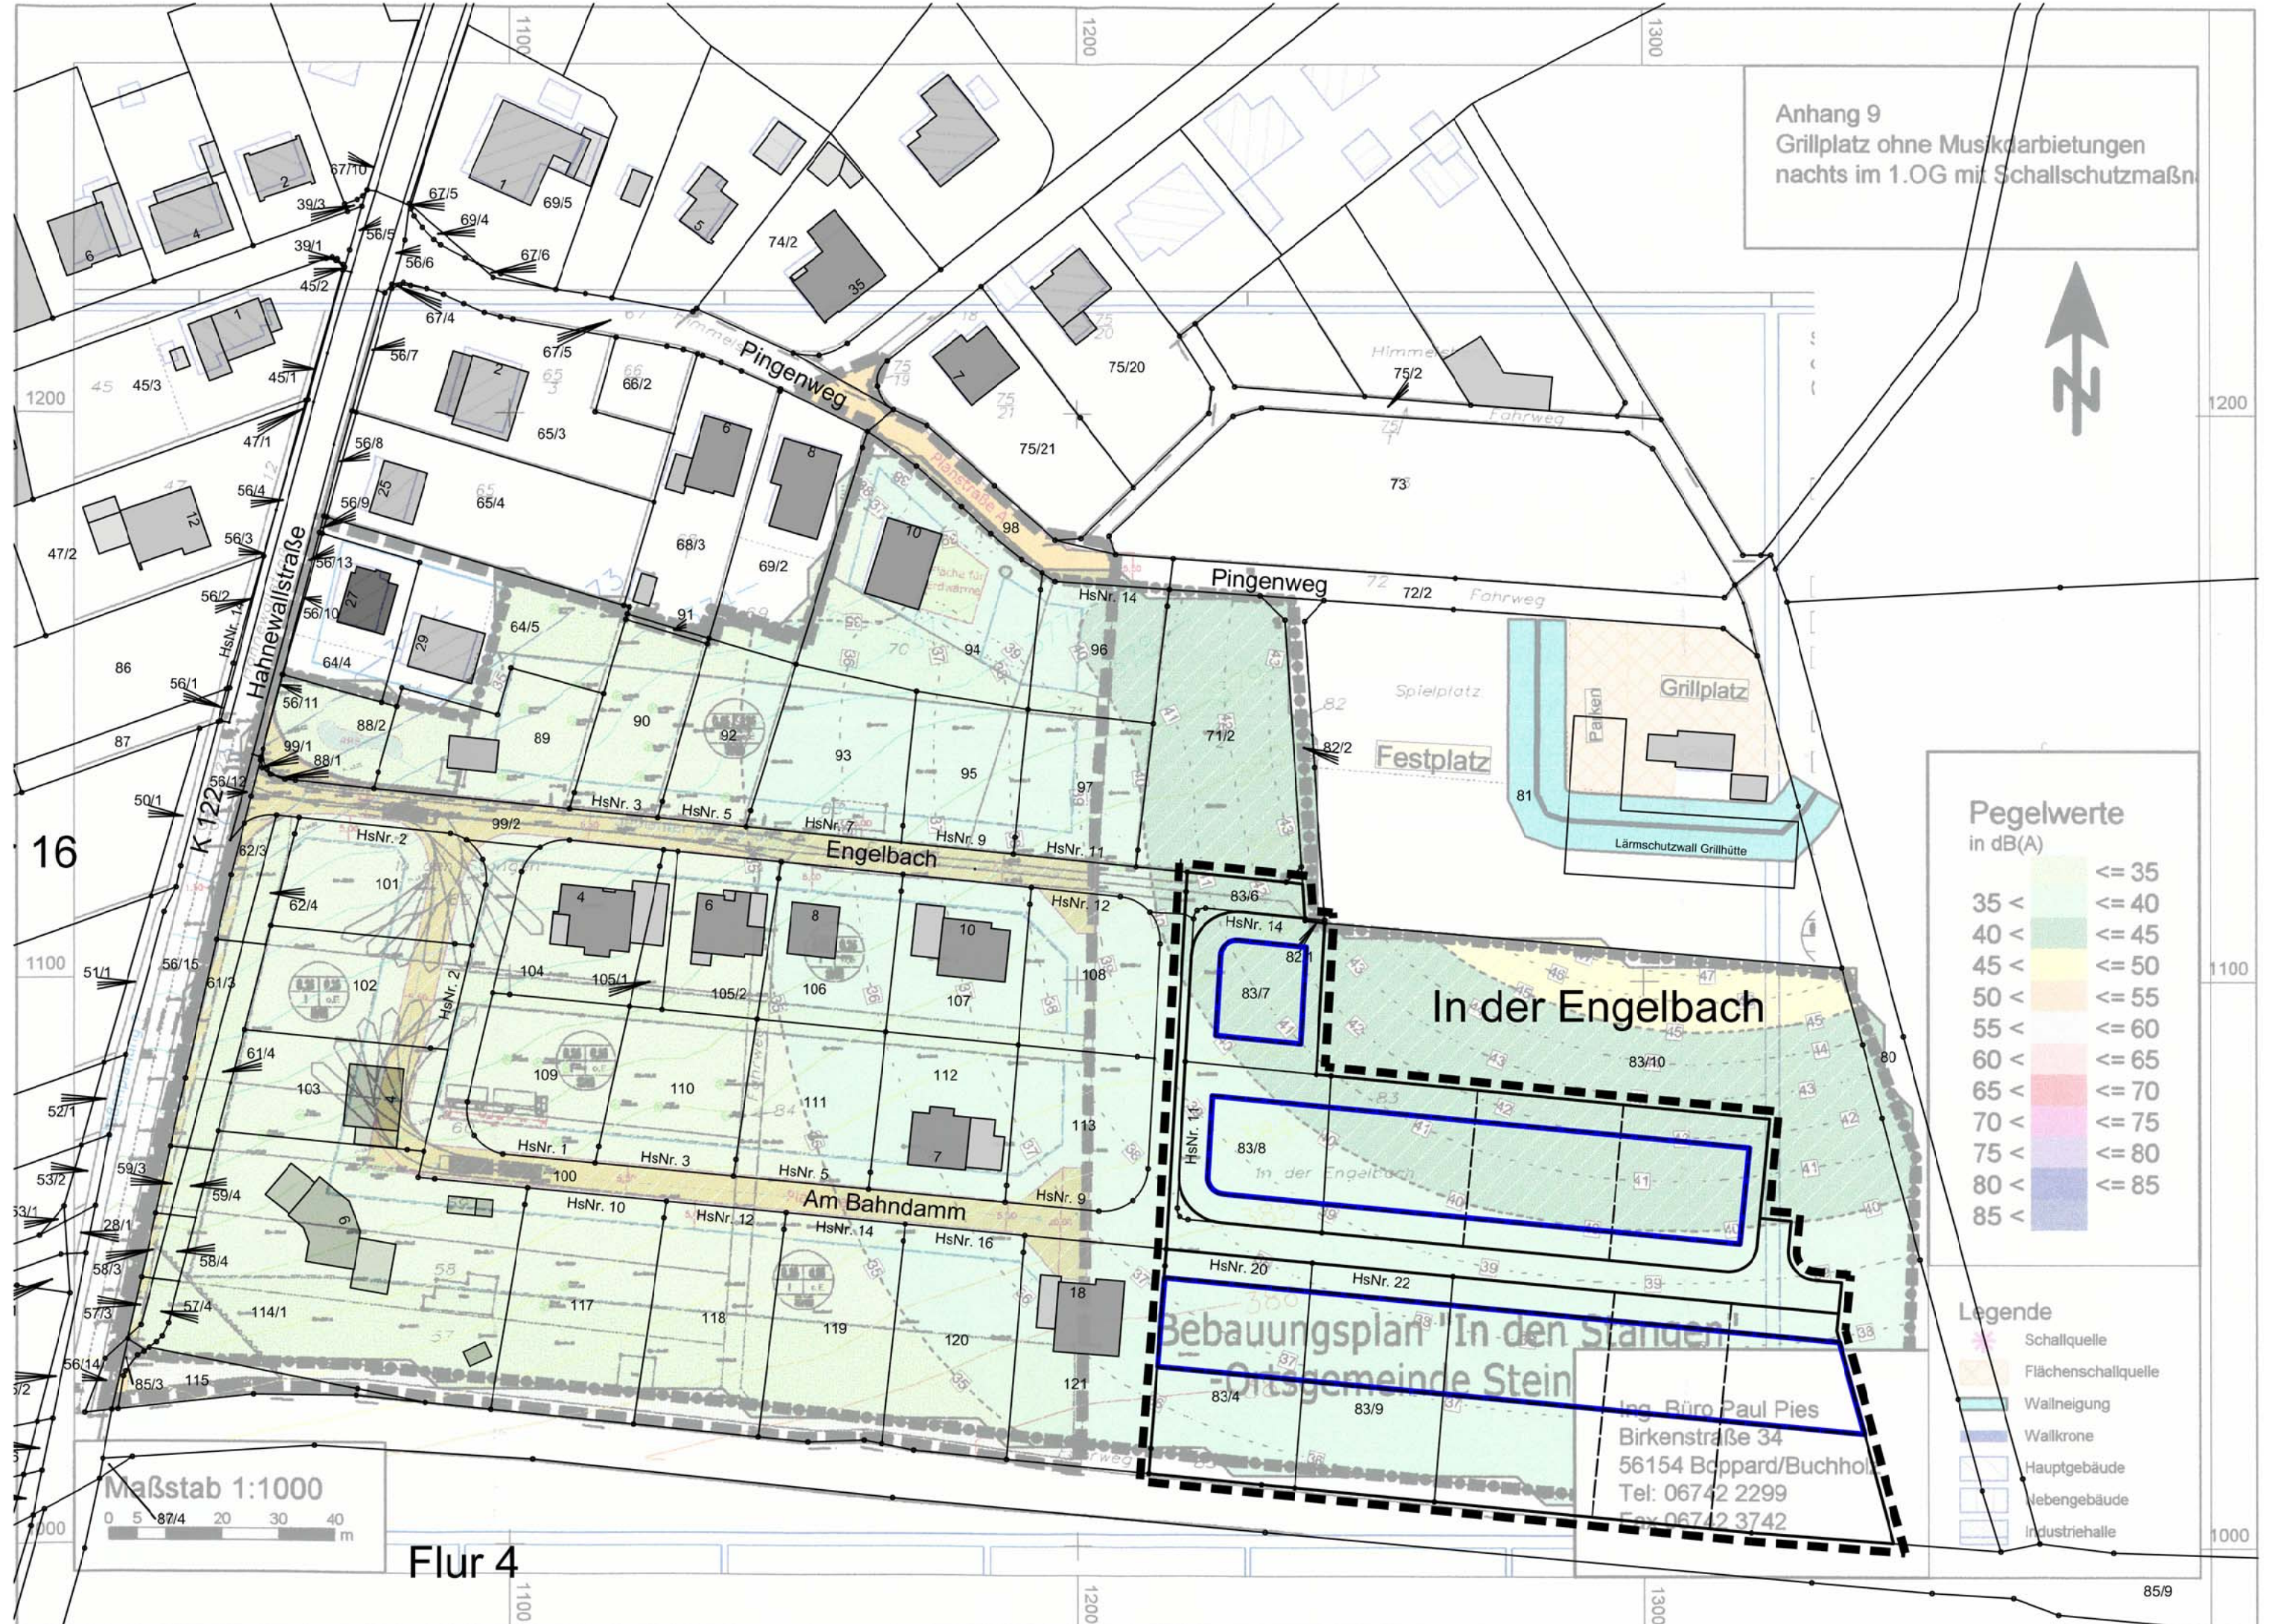

Pegelwerte
in dB(A)

<= 35	<= 40
35 <	<= 45
40 <	<= 50
45 <	<= 55
50 <	<= 60
55 <	<= 65
60 <	<= 70
65 <	<= 75
70 <	<= 80
75 <	<= 85
80 <	<= 85
85 <	<= 85

Legende

- Schallquelle
- Flächenschallquelle
- Wallneigung
- Walkrone
- Hauptgebäude
- Nebengebäude
- Industriehalle

Maßstab 1:1000
0 5 10 20 30 40 m

Flur 4

Bebauungsplan "In den Ständen"
Ortsgemeinde Stein

Ing. Büro Paul Pies
Birkenstraße 34
56154 Boppard/Buchholz
Tel: 06742 2299
Fax: 06742 3742