BEBAUUNGSPLAN OG ELKENROTH
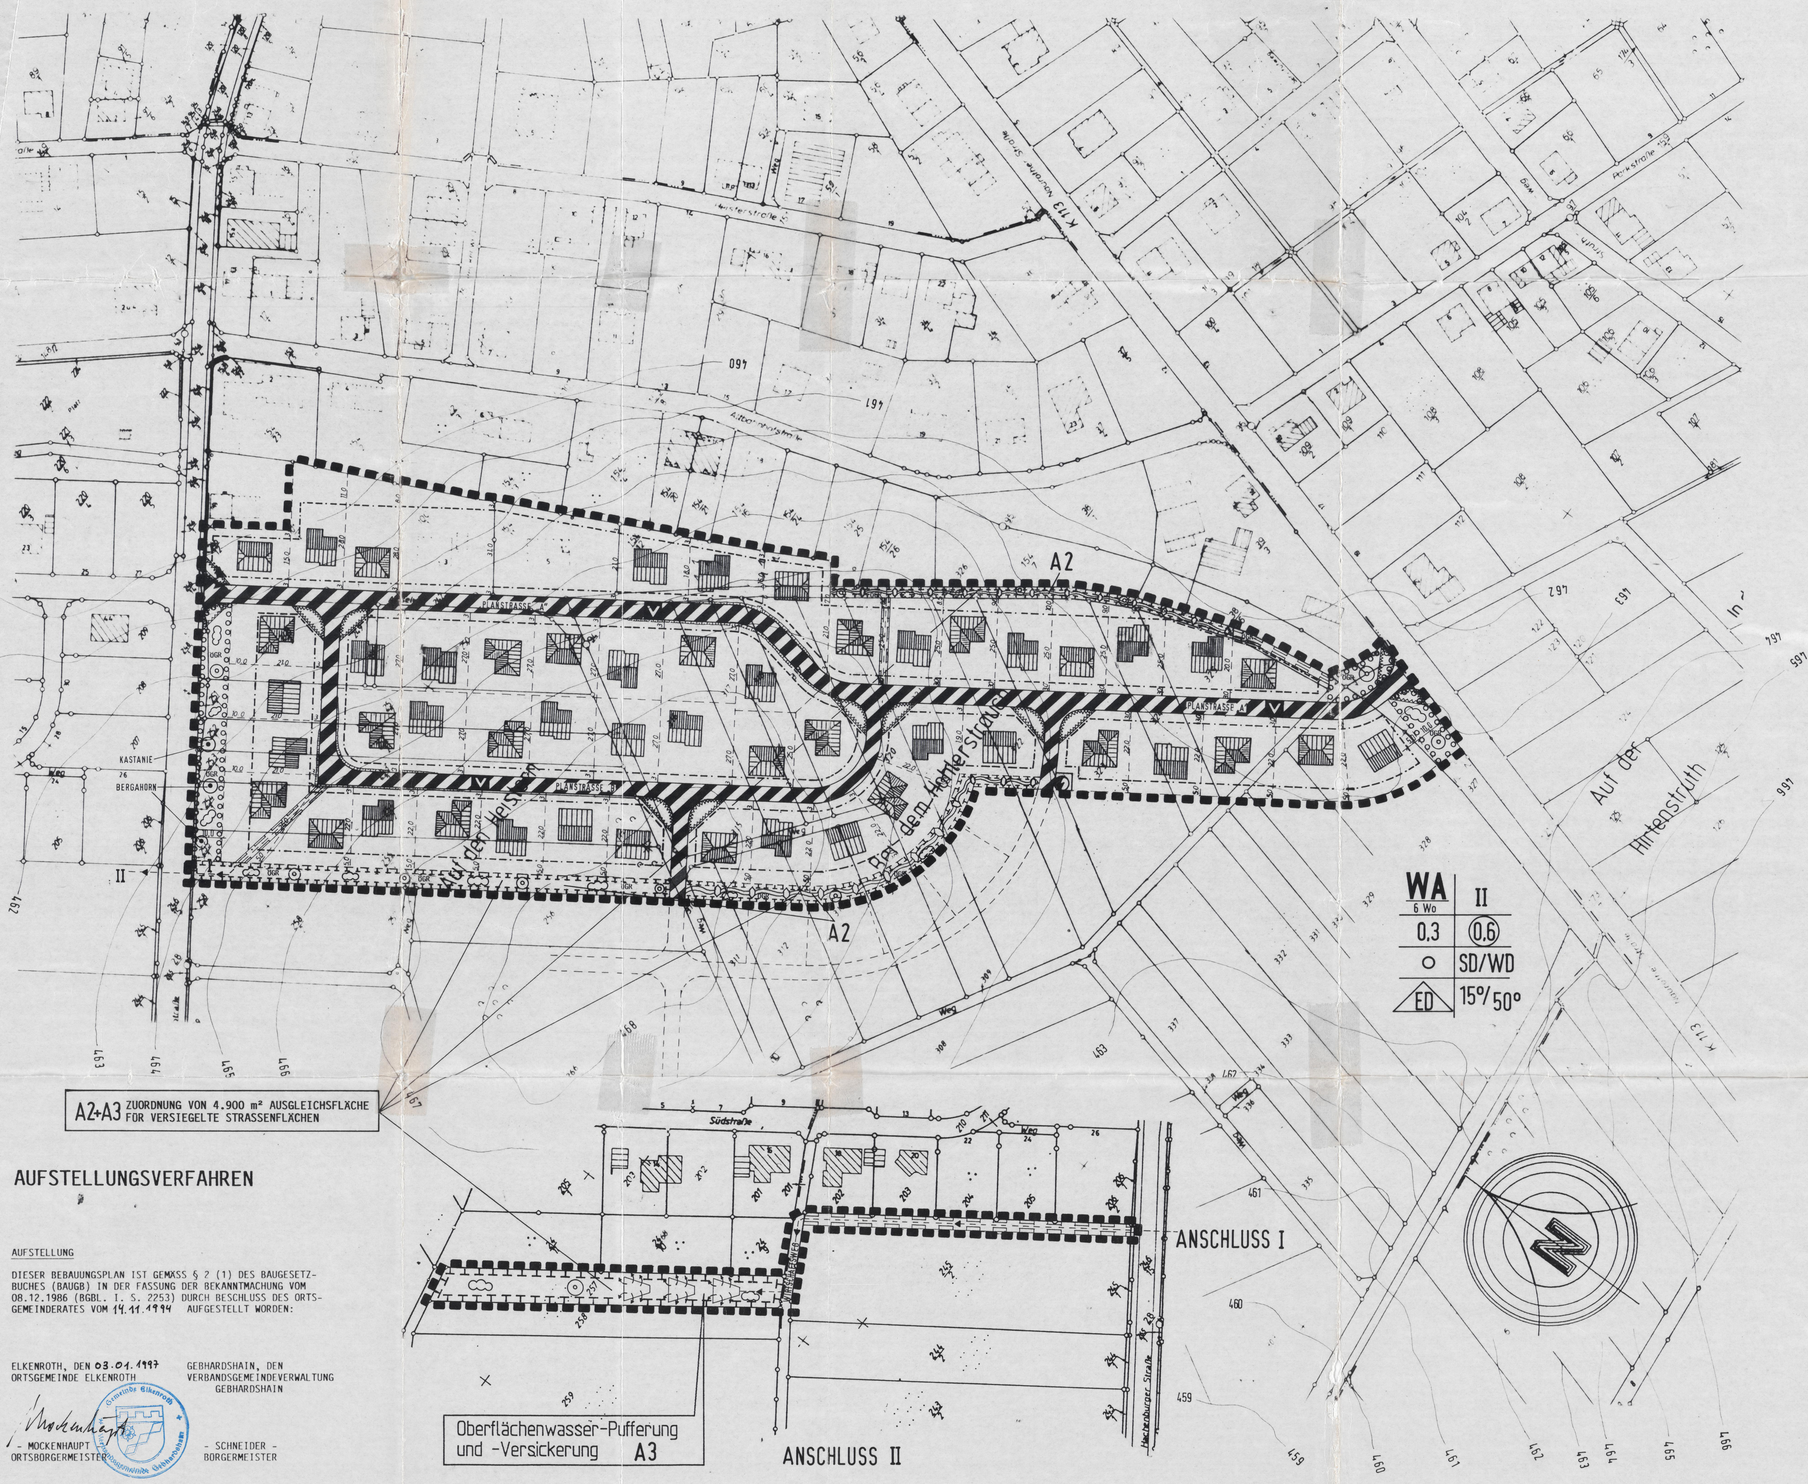
„HEISTERN"