


BEBAUUNGSPLAN OG STEINEROTH

IN DER HINTEREN DORFWIESE

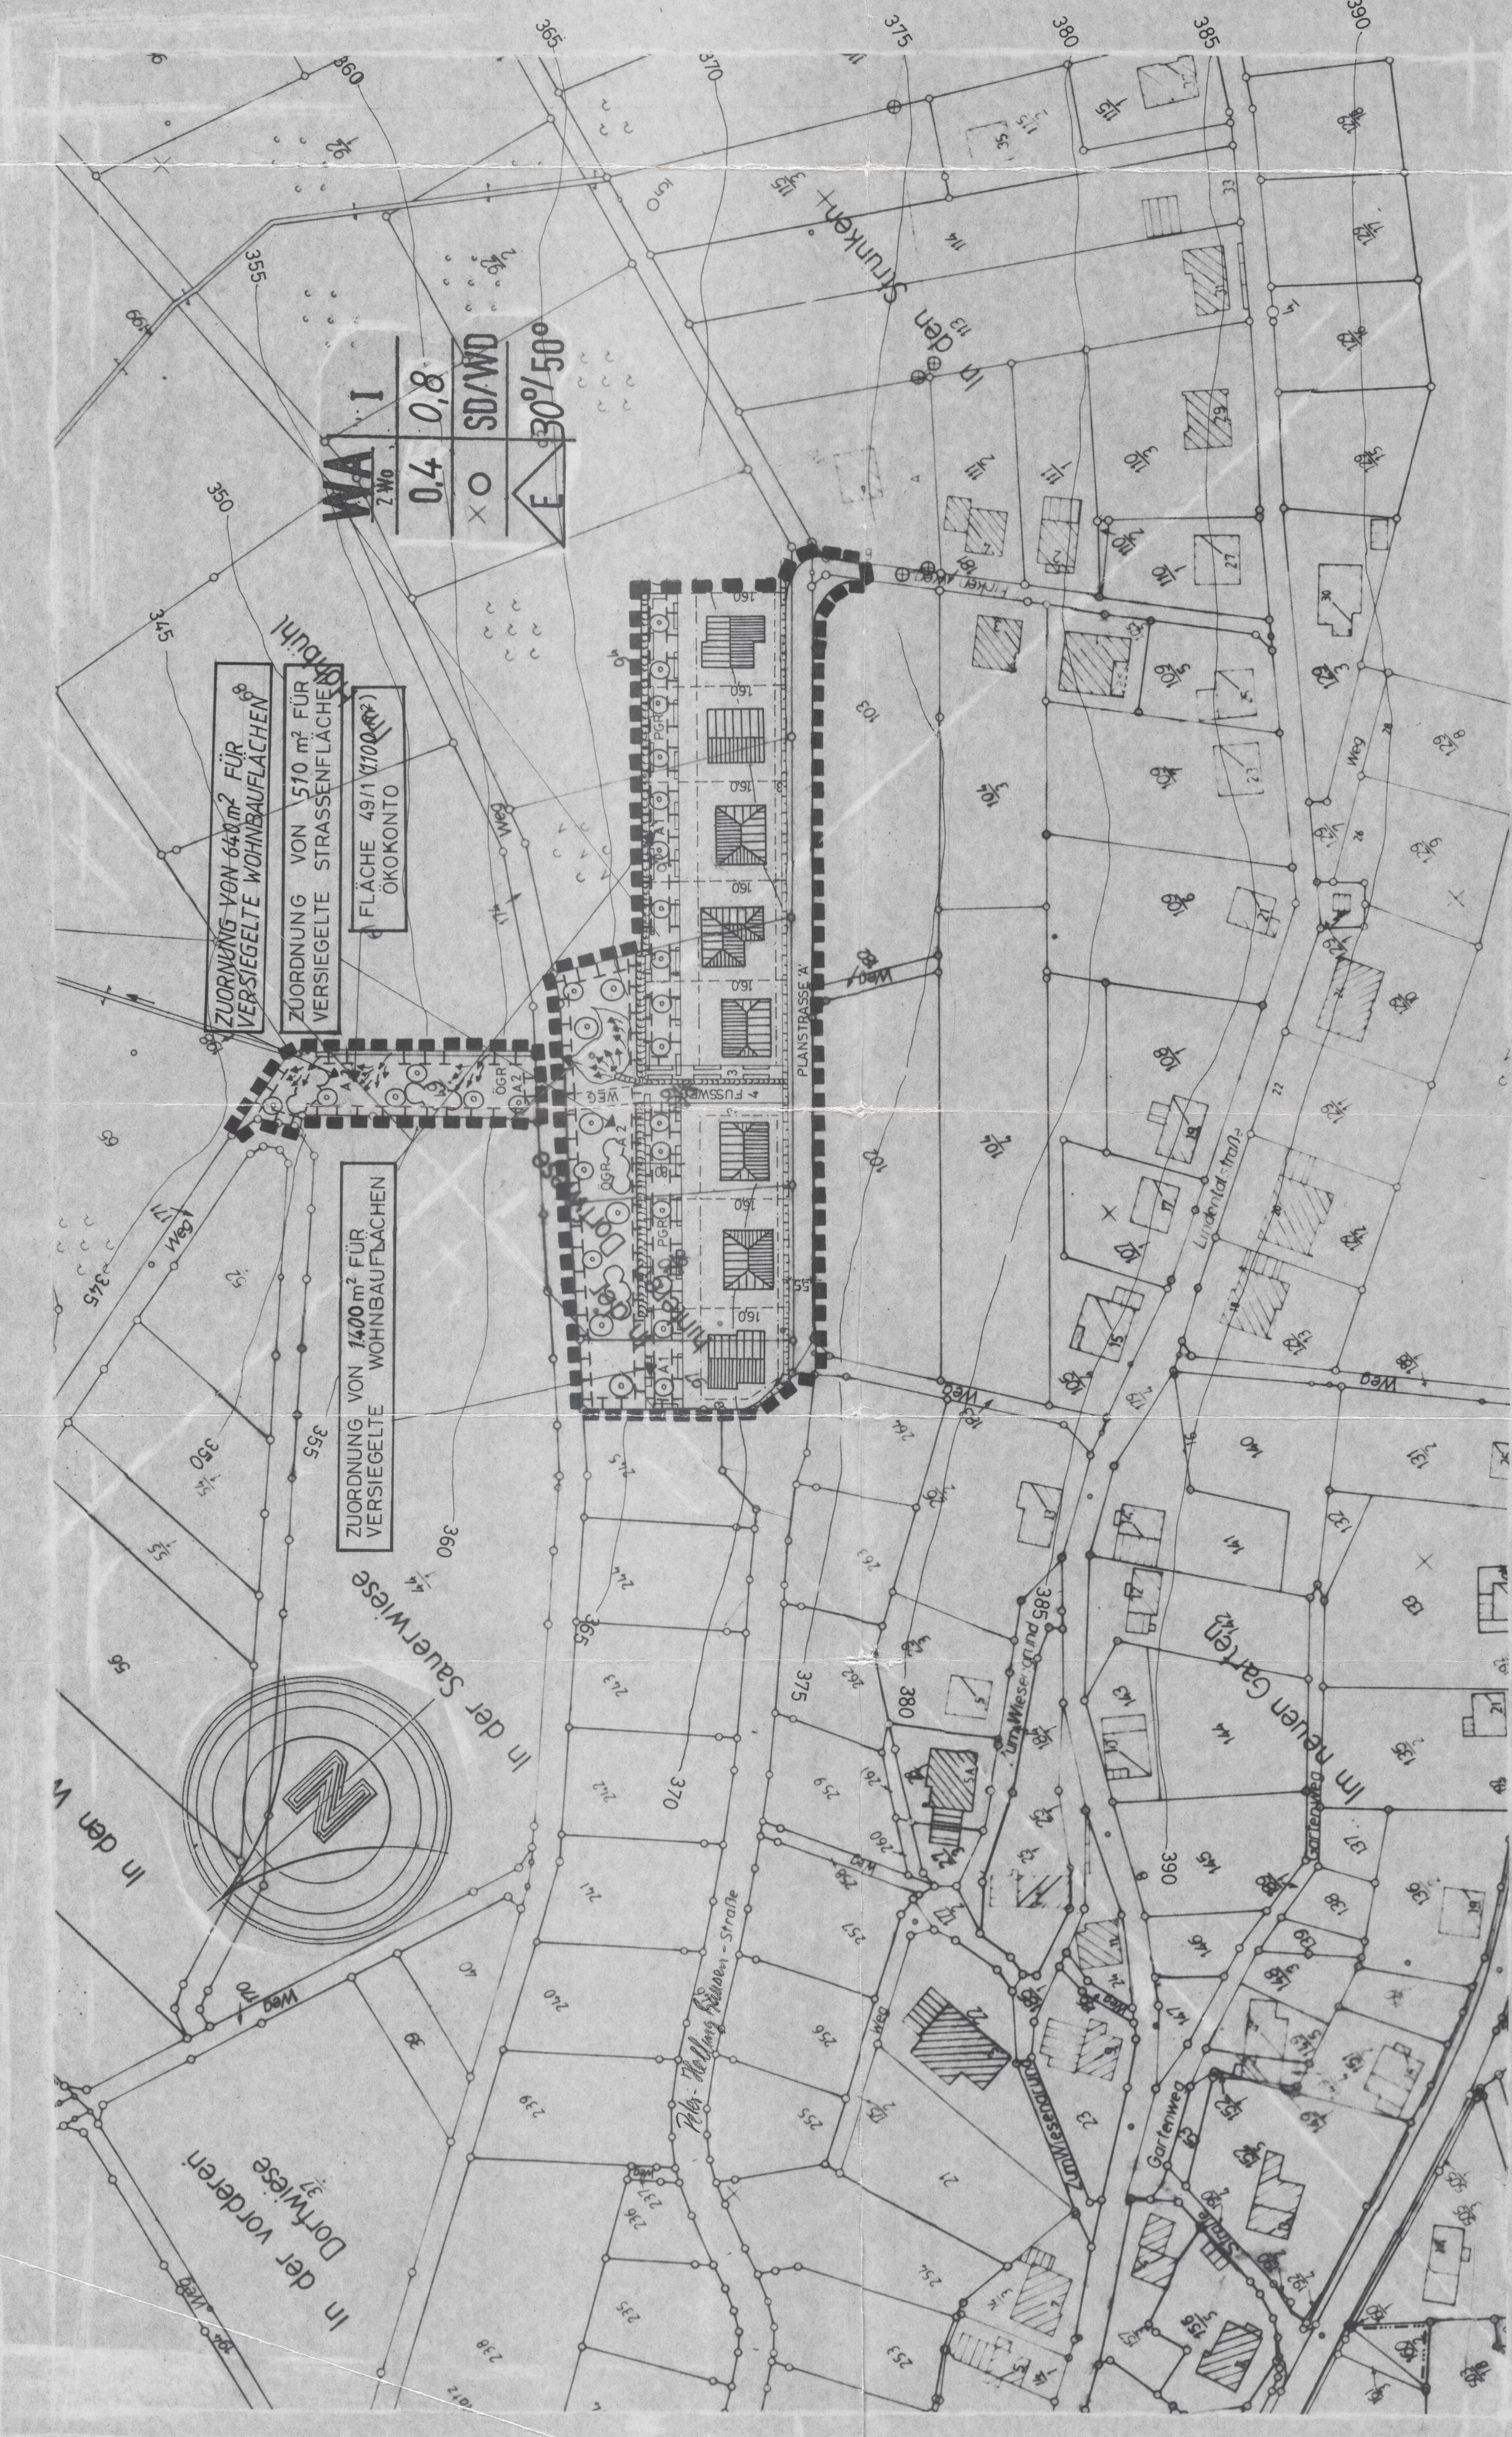

WA	1
z No	0,4
0,8	SD/WO
E	30°/50°





AUFSTELLUNGSVERFAHREN















ART DER BAULICHEN NUTZUNG

WA
z No
ANZAHL DER WÖHNUNGEN PRO WOHNGEKÜDE

MASS DER BAULICHEN NUTZUNG

0,4 GRUNDSTÜCKENZAHL
0,8 GESCHOSSFLÄCHENZAHL
I ZAHL DER VOLLGESCHOSSE ALS HÖCHSTGRENZE

BAUWEISE, BAULINIEN, BAUGRENZEN, STELLUNG DER BAULICHEN ANLAGE

O OFFENE BAUWEISE
NUR EINZEL-, ZULASSIG
DOPPELHAUSER
BAUGRENZE
FÜRSTRICHTUNG, UNVERBÄNDLICH

VERKEHRSFLÄCHEN

STRASSENVERKEHRSFLÄCHEN
STRASSENABGRENZUNGSLINIE

WIRTSCHAFTSWEG

WASSERFLÄCHEN UND FLÄCHEN FÜR DIE REGELUNG DES WASSERABFLUSSES

UMGRENZUNG VON FLÄCHEN FÜR DIE REGELUNG DES WASSERABFLUSSES
ZACKENBESTIMMUNG
ENTWÄSSERUNGSSYSTEM - KASKADENMULDE - FÜR DEN ABFLUSS DES OBERFLÄCHENWASSERS
ENTWÄSSERUNGSSYSTEM - RASENMULDE - FÜR DEN ABFLUSS DES OBERFLÄCHENWASSERS
OBERFLÄCHENWASSER - PUFFERUNG UND VERSTÄRKUNG IN EINER VERSTÄRKUNGSMULDE
GEDROSSELTER ABFLUSS ZUR BREITFLÄCHIGEN VERSTÄRKUNG


MASSNAHMEN UND FLÄCHEN FÜR MASSNAHMEN ZUM SCHUTZ, ZUR PFLEGE UND ZUR ENTWICKLUNG VON NATUR UND LANDSCHAFT

MASSNAHMEN UND FLÄCHEN FÜR MASSNAHMEN ZUM SCHUTZ, ZUR PFLEGE UND ZUR ENTWICKLUNG VON NATUR UND LANDSCHAFT
A1 PRIVATER GRÜNSTREIFEN MIT OBSTBAUMBESTAND
A2 EXTENSIVE WIESEN- UND WEIDENUTZUNG MIT GEHÖLZBESTÄNDEN UND OBERFLÄCHENWASSERABFÜHRUNG
ANPFLANZEN VON BÄUMEN
ANPFLANZEN VON STRÄUCHERN
ERHALTUNG VON BÄUMEN
ERHALTUNG VON STRÄUCHERN
Ö GR
P GR
OFFENTLICHE GRÜNFLÄCHEN
PRIVAT GRÜNFLÄCHEN

SONSTIGE PLANZEICHEN

UMGRENZUNG VON FLÄCHEN, DIE VON DER BEBAUUNG FREIHALTEN SIND, Z.B. SICHTDREIECKE
BEI SICHTDREIECKEN SIND BEWUCHS, LAGERUNGEN, ENFRIEDUNGEN UND BAULICHE ANLAGEN NUR BIS MAX. 0,75 m ZULÄSSIG
MIT GEH- FAHR- UND LEITUNGSRECHTEN
ZU BELASTENDE FLÄCHEN
AUFSCÜTTUNGEN
ABGRÄBUNGEN
GRENZEN DES RÄUMLICHEN GELTUNGSBEREICHES DES BEBAUUNGSPLANES

ZEICHENERKLÄRUNG

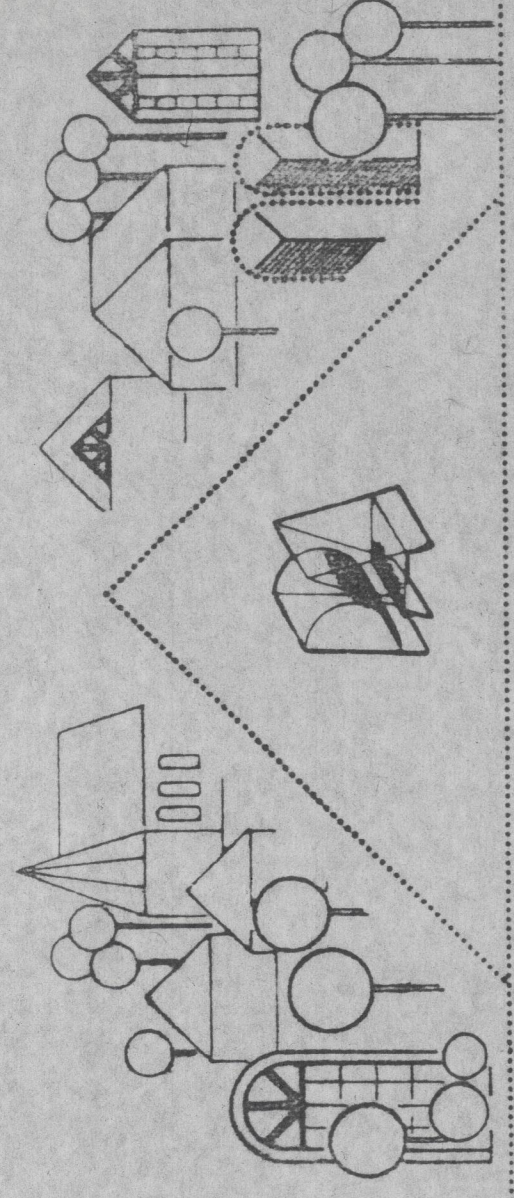

dipl. Ing. PAUL P. ALTHÄUSER architekt
telefon 02747/2236
buro für architektur u. städtebau
plan nr.:
planbezeichnung:
BEBAUUNGSPLAN
"IN DER HINTEREN DORFWIESE"
M 1:1000
der architekt:


















