


Bebauungsplan «Im neuen Garten» Gemeinde Kausen - Flur 3,4,5

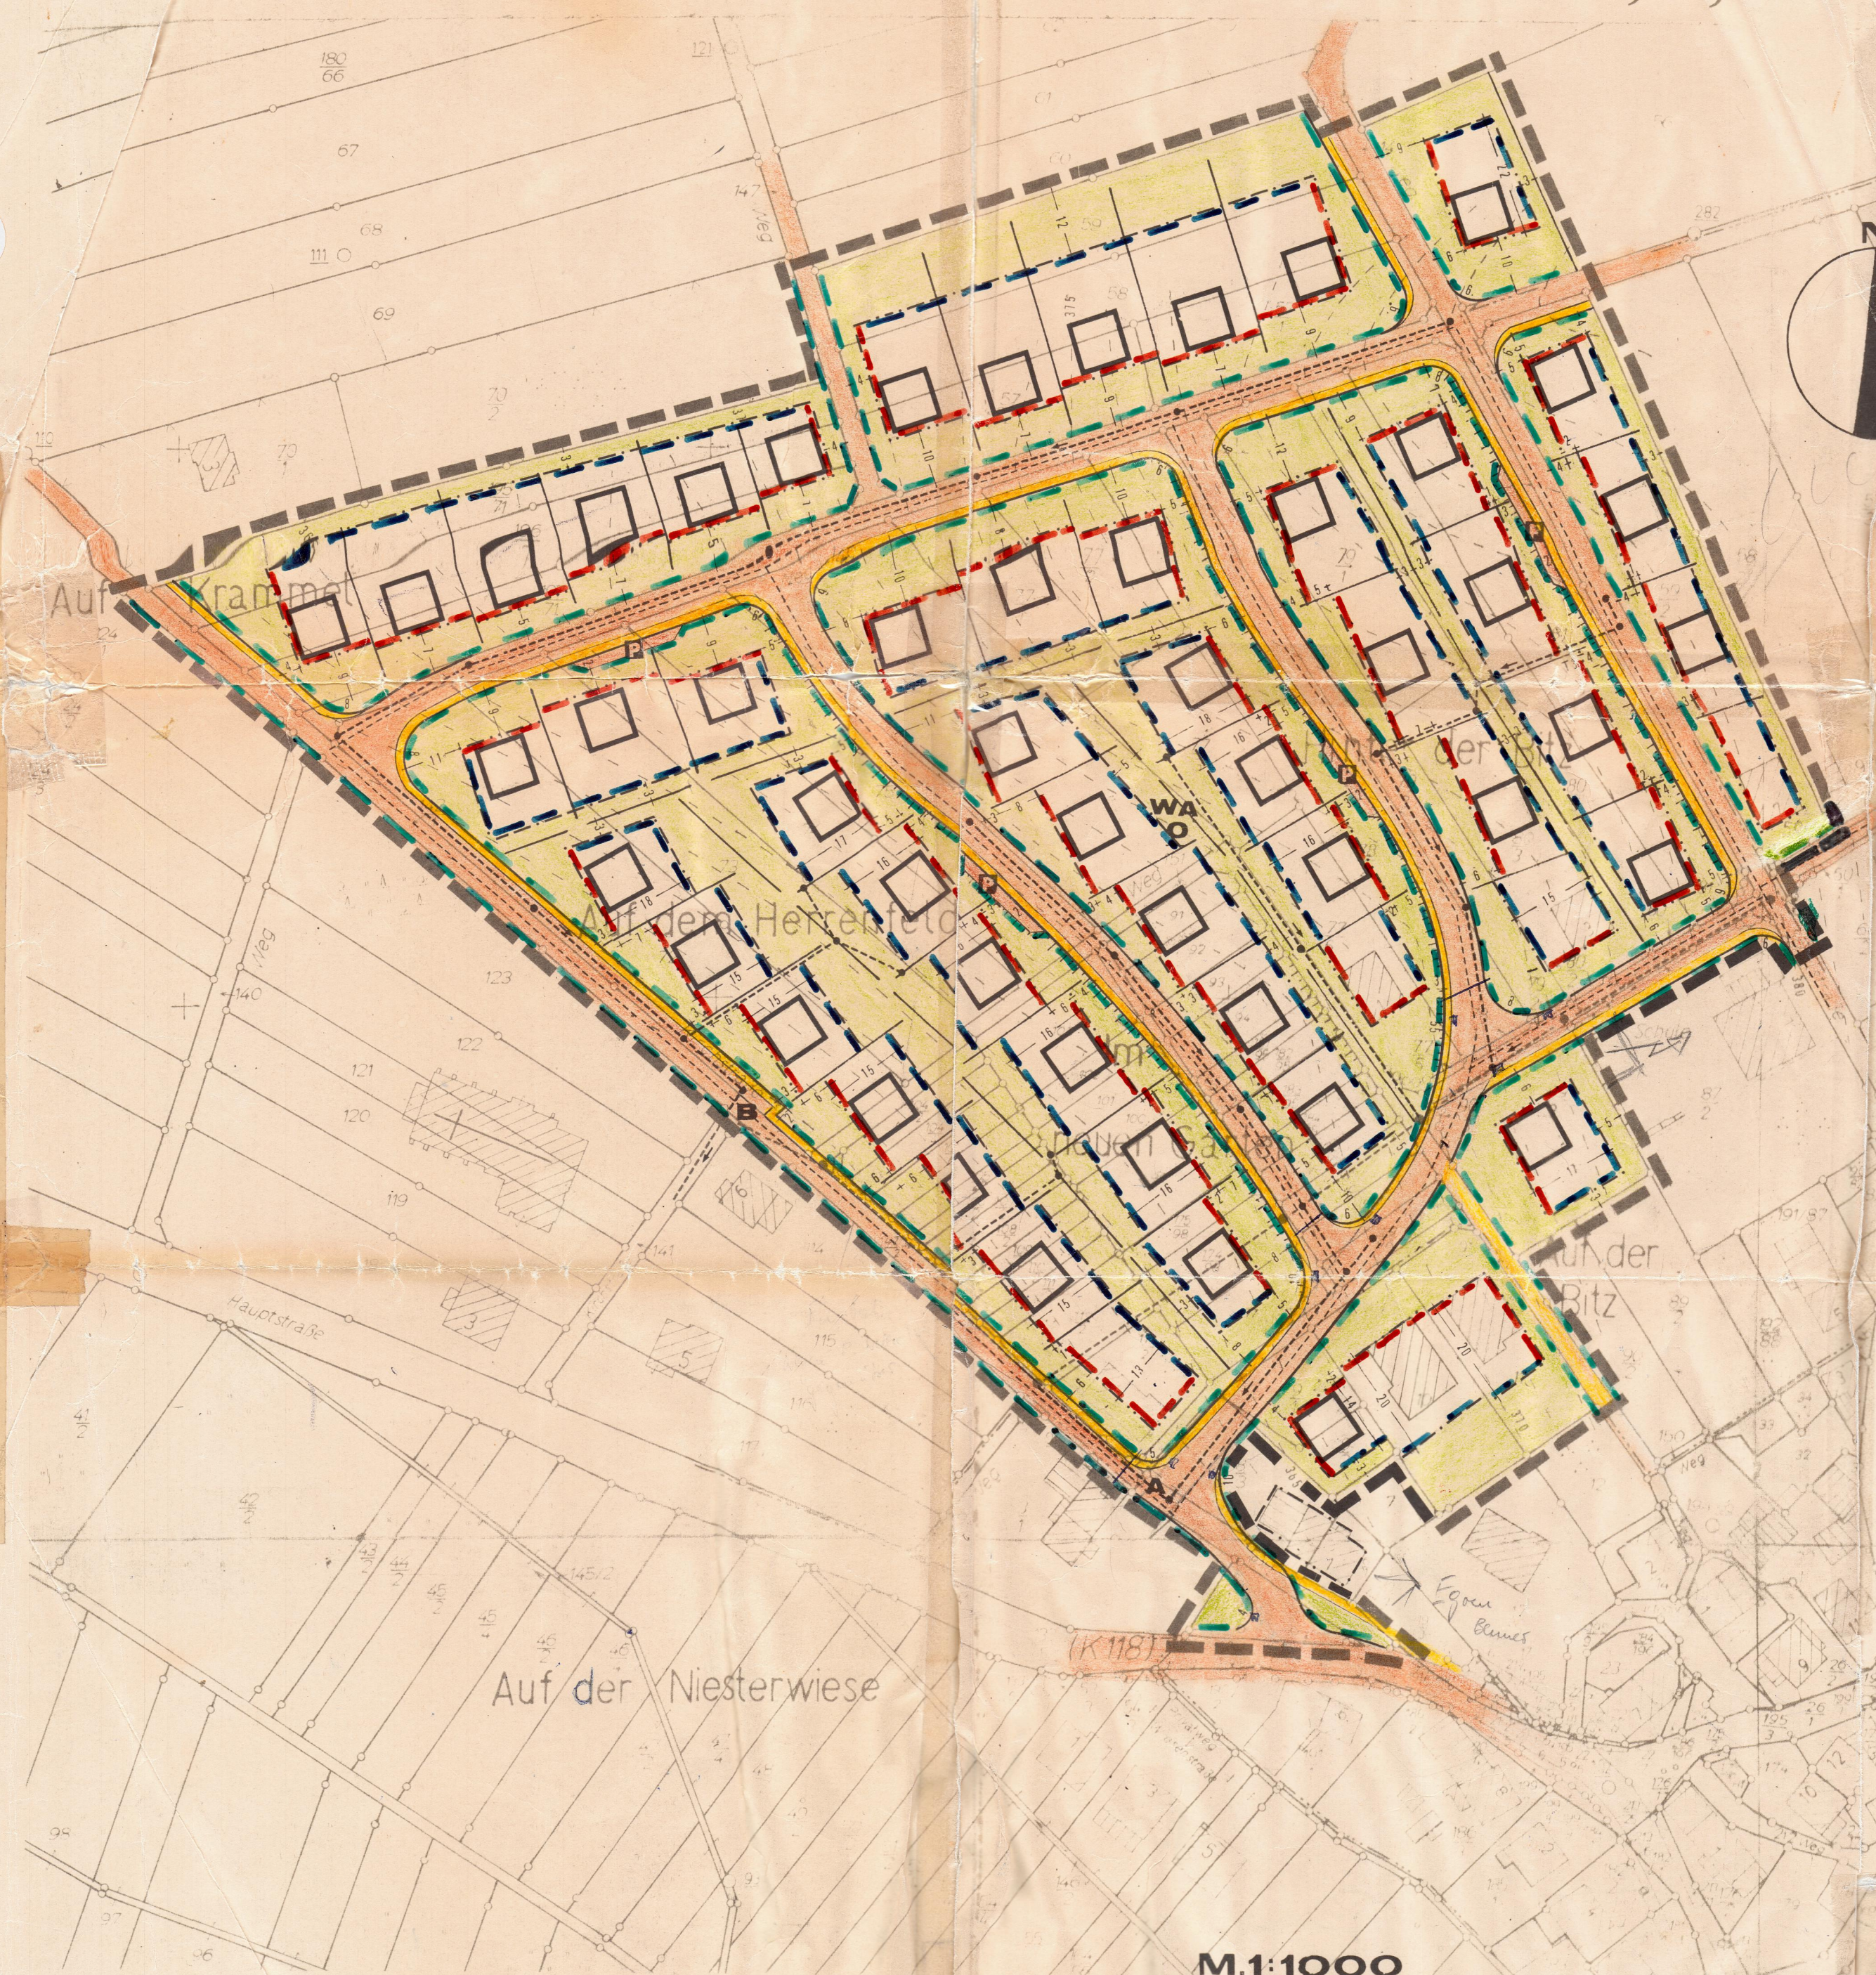

Auf der Gasse

Auf der Niesterwiese

M.1:1000

Signaturen


- Vorhandene Bebauung
- Neubauten
- Planbereichsgrenze
- Straßenbegrenzungs- oder Vorgartenlinie
- Baulinie zwingend
- Baugrenze
- Grünfläche
- Straßenverkehrsfläche
- Fußgänger-
- Kanal- } leitungen
- Wasser- }
- Zahlen in Meter
- Böschung
- Parken

WA = Allgemeines Wohngebiet
O = Offene Bauweise

Zahl der Vollgeschosse	Grund- flächenzahl	Geschoß- flächenzahl
1	0.4	0.5
2	0.4	0.8
3	0.4	1.0

Es wird hiermit bestätigt, daß dieser Plan in der Zeit vom 01.03.1992 bis 01.04.1992 offengelegen hat.

5241 Gebhardshain, den 20.09.1992
Verbandsgemeindeverwaltung (Helsper)

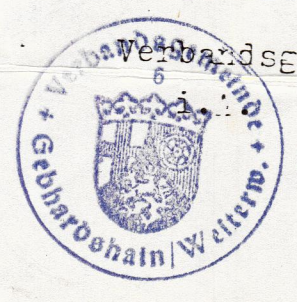


Bei diesem Plan handelt es sich um den im Aufstellungsverfahren geänderten Plan der laut Gemeinderatsbeschuß zur Genehmigung vorgelegt werden soll.

5241 Gebhardshain, den 02.12.81
Verbandsgemeindeverwaltung (Helsper)



Alle Straßen ohne A-B M. 1:100

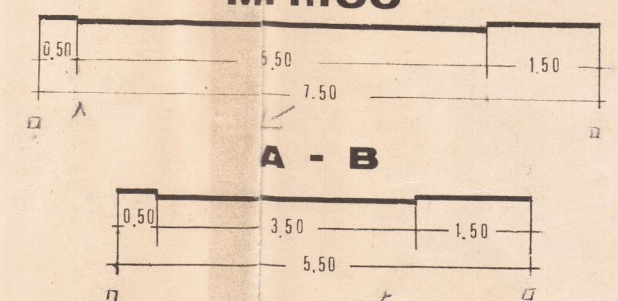

Angefertigt: 01.1981KAUSEN den 29.09.1982
H. BARTOLOSCHEUBEL
Planungen



Bürgermeister

Genehmigt!
Gehört zur Verfügung vom 27.12.1982
Kreishauptstadt
Im Auftrage:
Rat
Altvermessungsrat



ausgefertigt:
Kausen, den 01.08.1994
Ortsgemeinde Kausen
(Schwan)
Ortsbürgermeister