


Übersicht: To

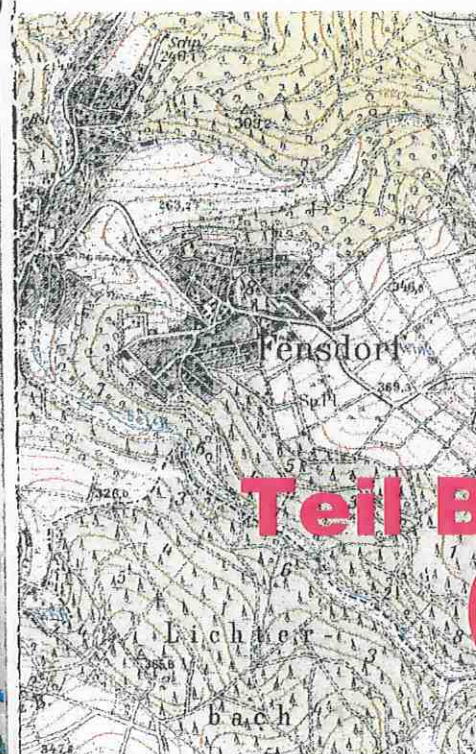

Be

"Gewerbe

Ortsger

Land

Bearbeitet im A


Ingenieurbüro

● St

Waldstra

● Tele

57584 Scheuerfeld, den 04.07

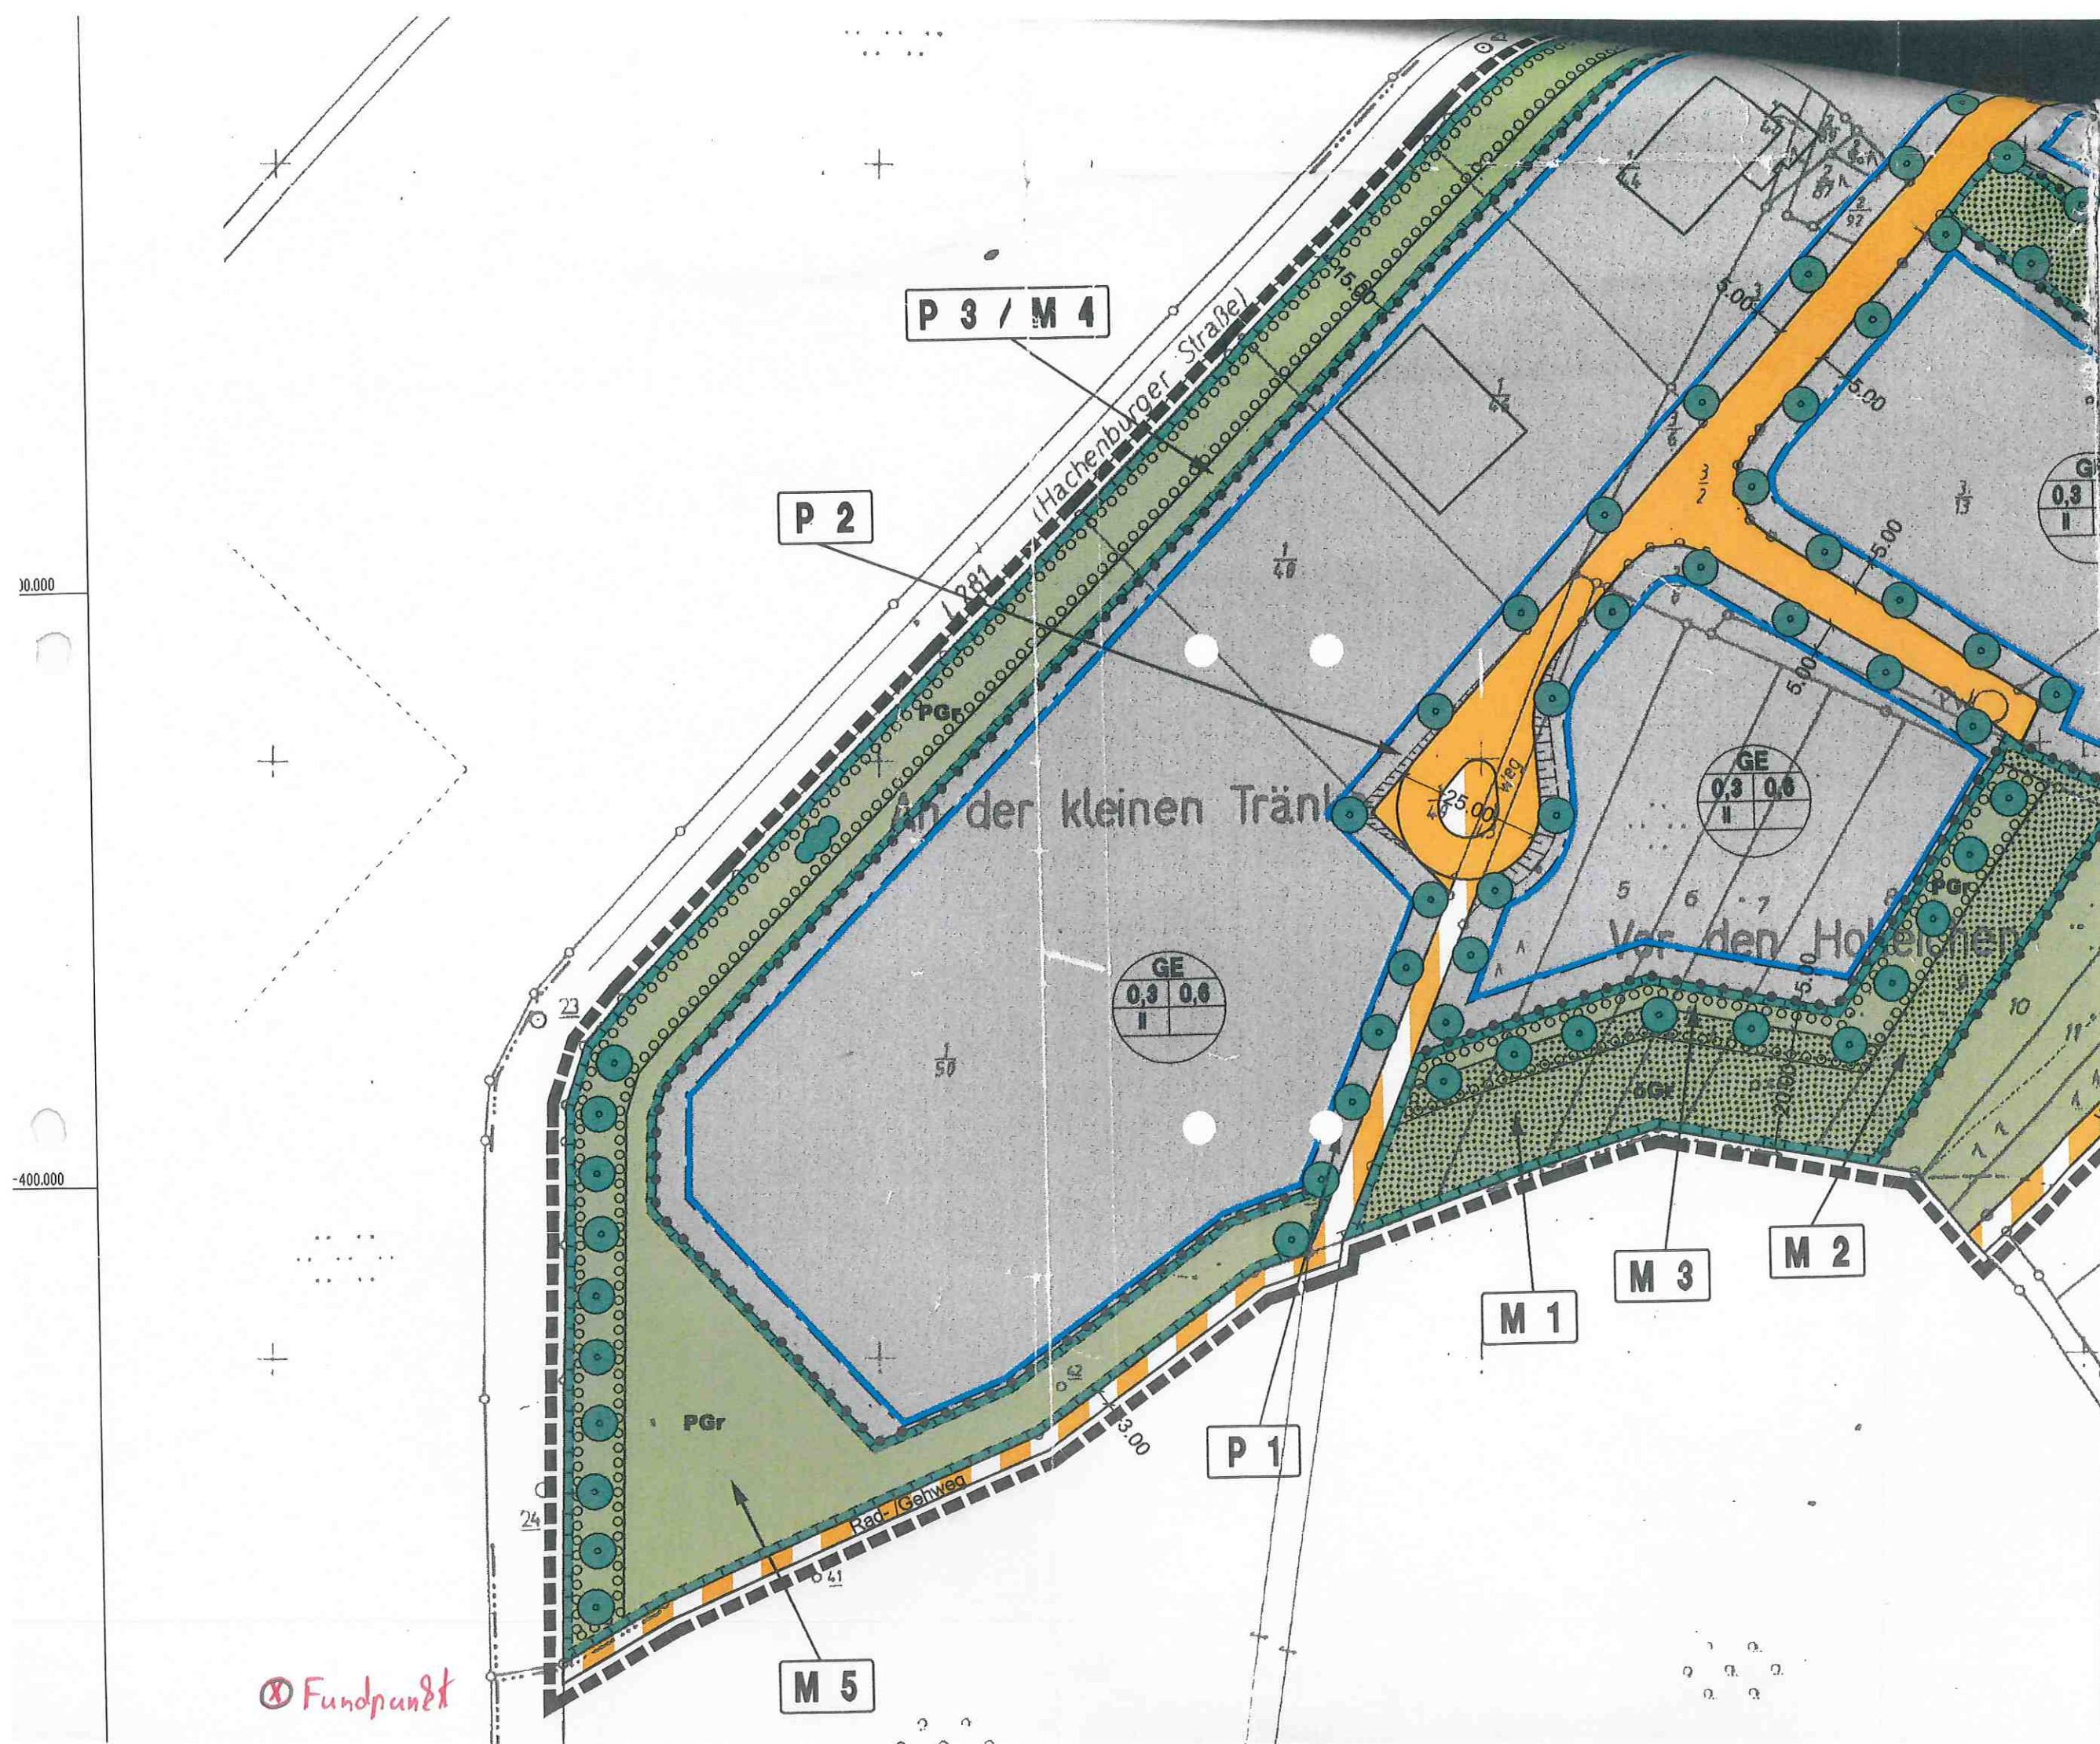

⊗ Fundpunkt